



PLOMIN - Istočna kula

tllocrt
presjek A-A
pročelja: zapad i jug 1:100

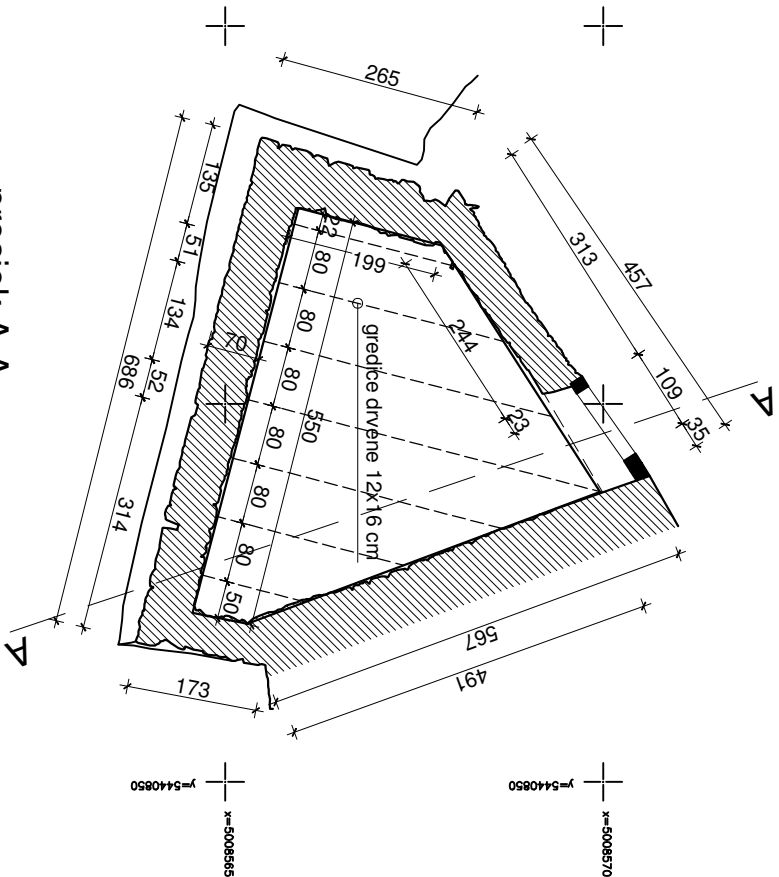

presjek A-A

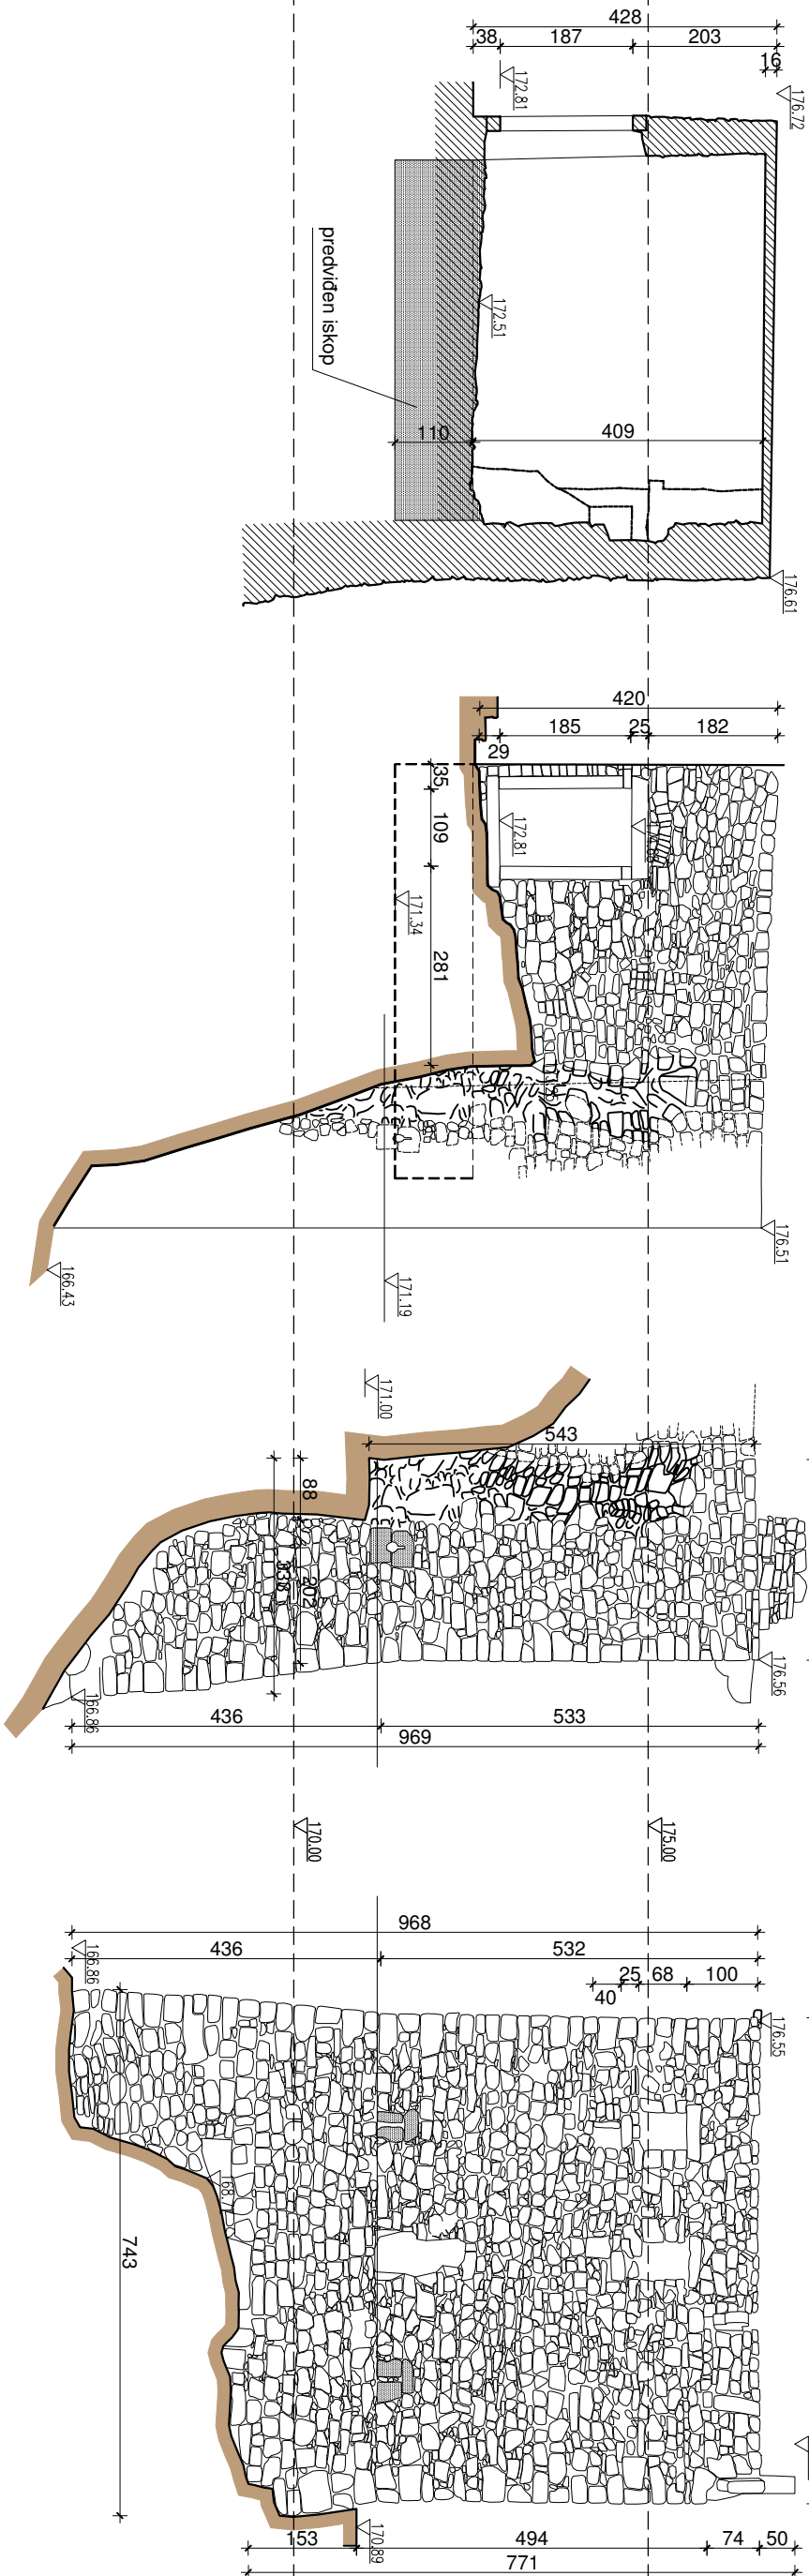

CON-TEC		NAZIV LISTA :		TLOCRT, PRESJEK I PROČELJA		
GRADEVINA :	ISTOČNA TROKUTNA KULA U STAROM GRADU PLOMINU	PROJEKTANT :	ZORAN ŠIŠUŠIĆ dipl.ing.građ.			
INVESTITOR :	OPĆINA KRŠAN	GLAVNI PROJEKTANT :				
BROJ PROJEKTA :	2091-15-G	SURADNICI :				
ZAJEDN. OZNAKA :						
VISTA PROJEKTA :	GRADEVINSKI	DATUM :	MAPA :	MIJERILO :	LIST :	
FAZA PROJEKTA :	PROJEKT SANACIJE ISTOČNE TROKUTNE KULE U STAROM GRADU PLOMINU	06.2015.	1	1 : 100	1	