




PRESJEK A - A

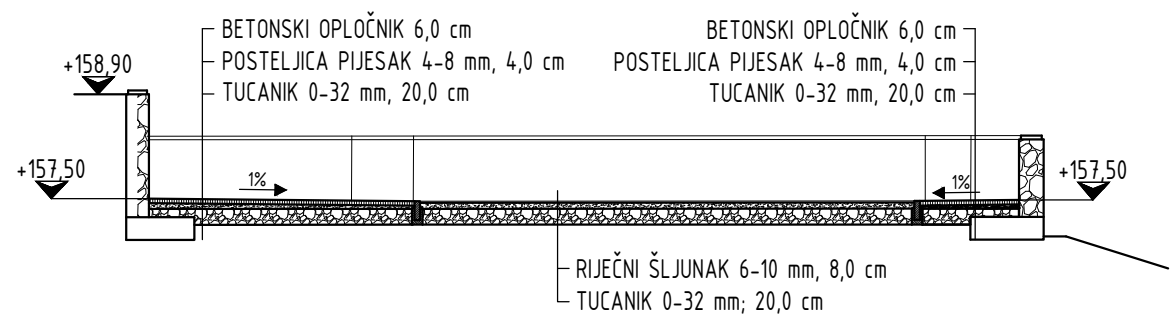

PRESJEK B - B

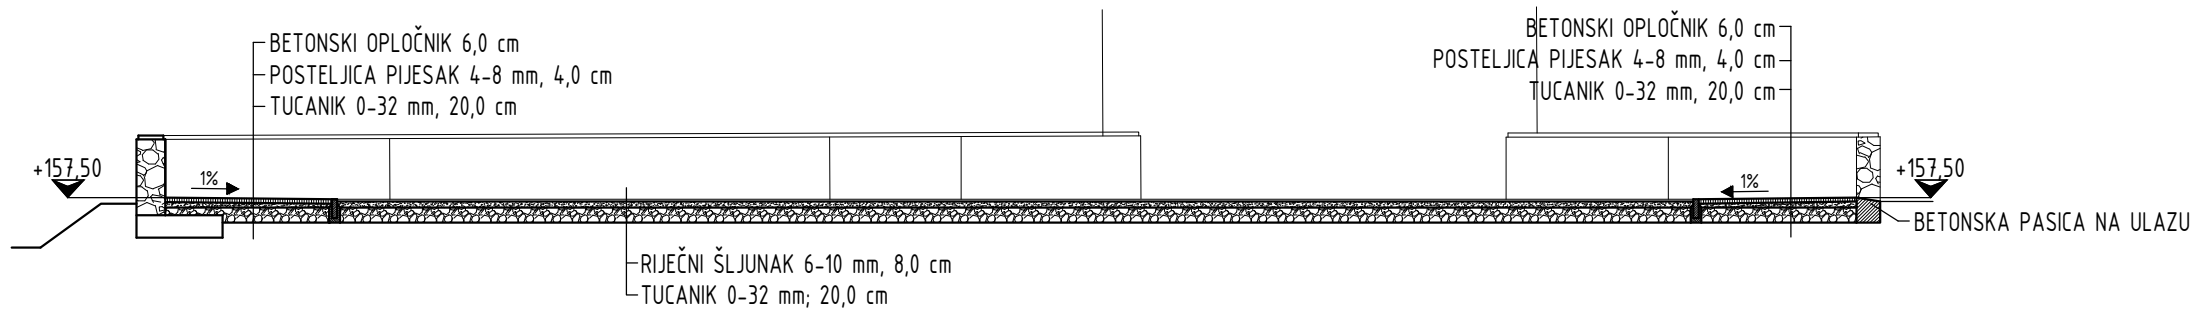

PRESJEK C - C

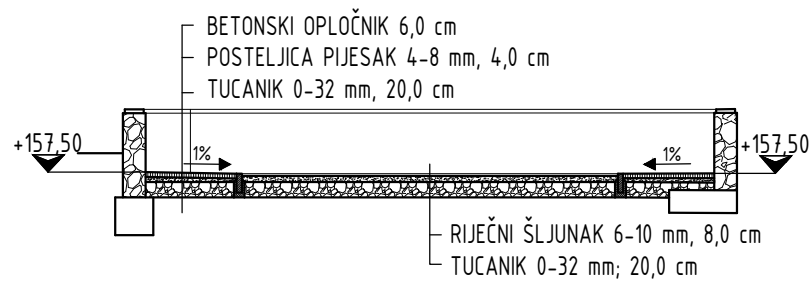

ingprojekt d.o.o. PLOMIN 52234 Plomin, Vozilići 3/1		Građevina: DJEČJE IGRALIŠTE NA k.č. 28/1, k.o. PLOMIN			
Investitor: Općina Kršan Blaškovići 22 52232 Kršan		Sadržaj: PRESJECI			
Projektant: Ivan Vozila mag.ing.aedif.		Br. projekta: 307-15		Knjiga br:	
		Razina obrade: GLAVNI PROJEKT		Vrsta projekta: GRAĐEVINSKI PROJEKT	
		Zajednička oznaka:		Datum izrade: Lipanj 2015.	
		Mjerilo: 1:100		Crtež br: 307-15-05	
Izradio: N. Draguzet					