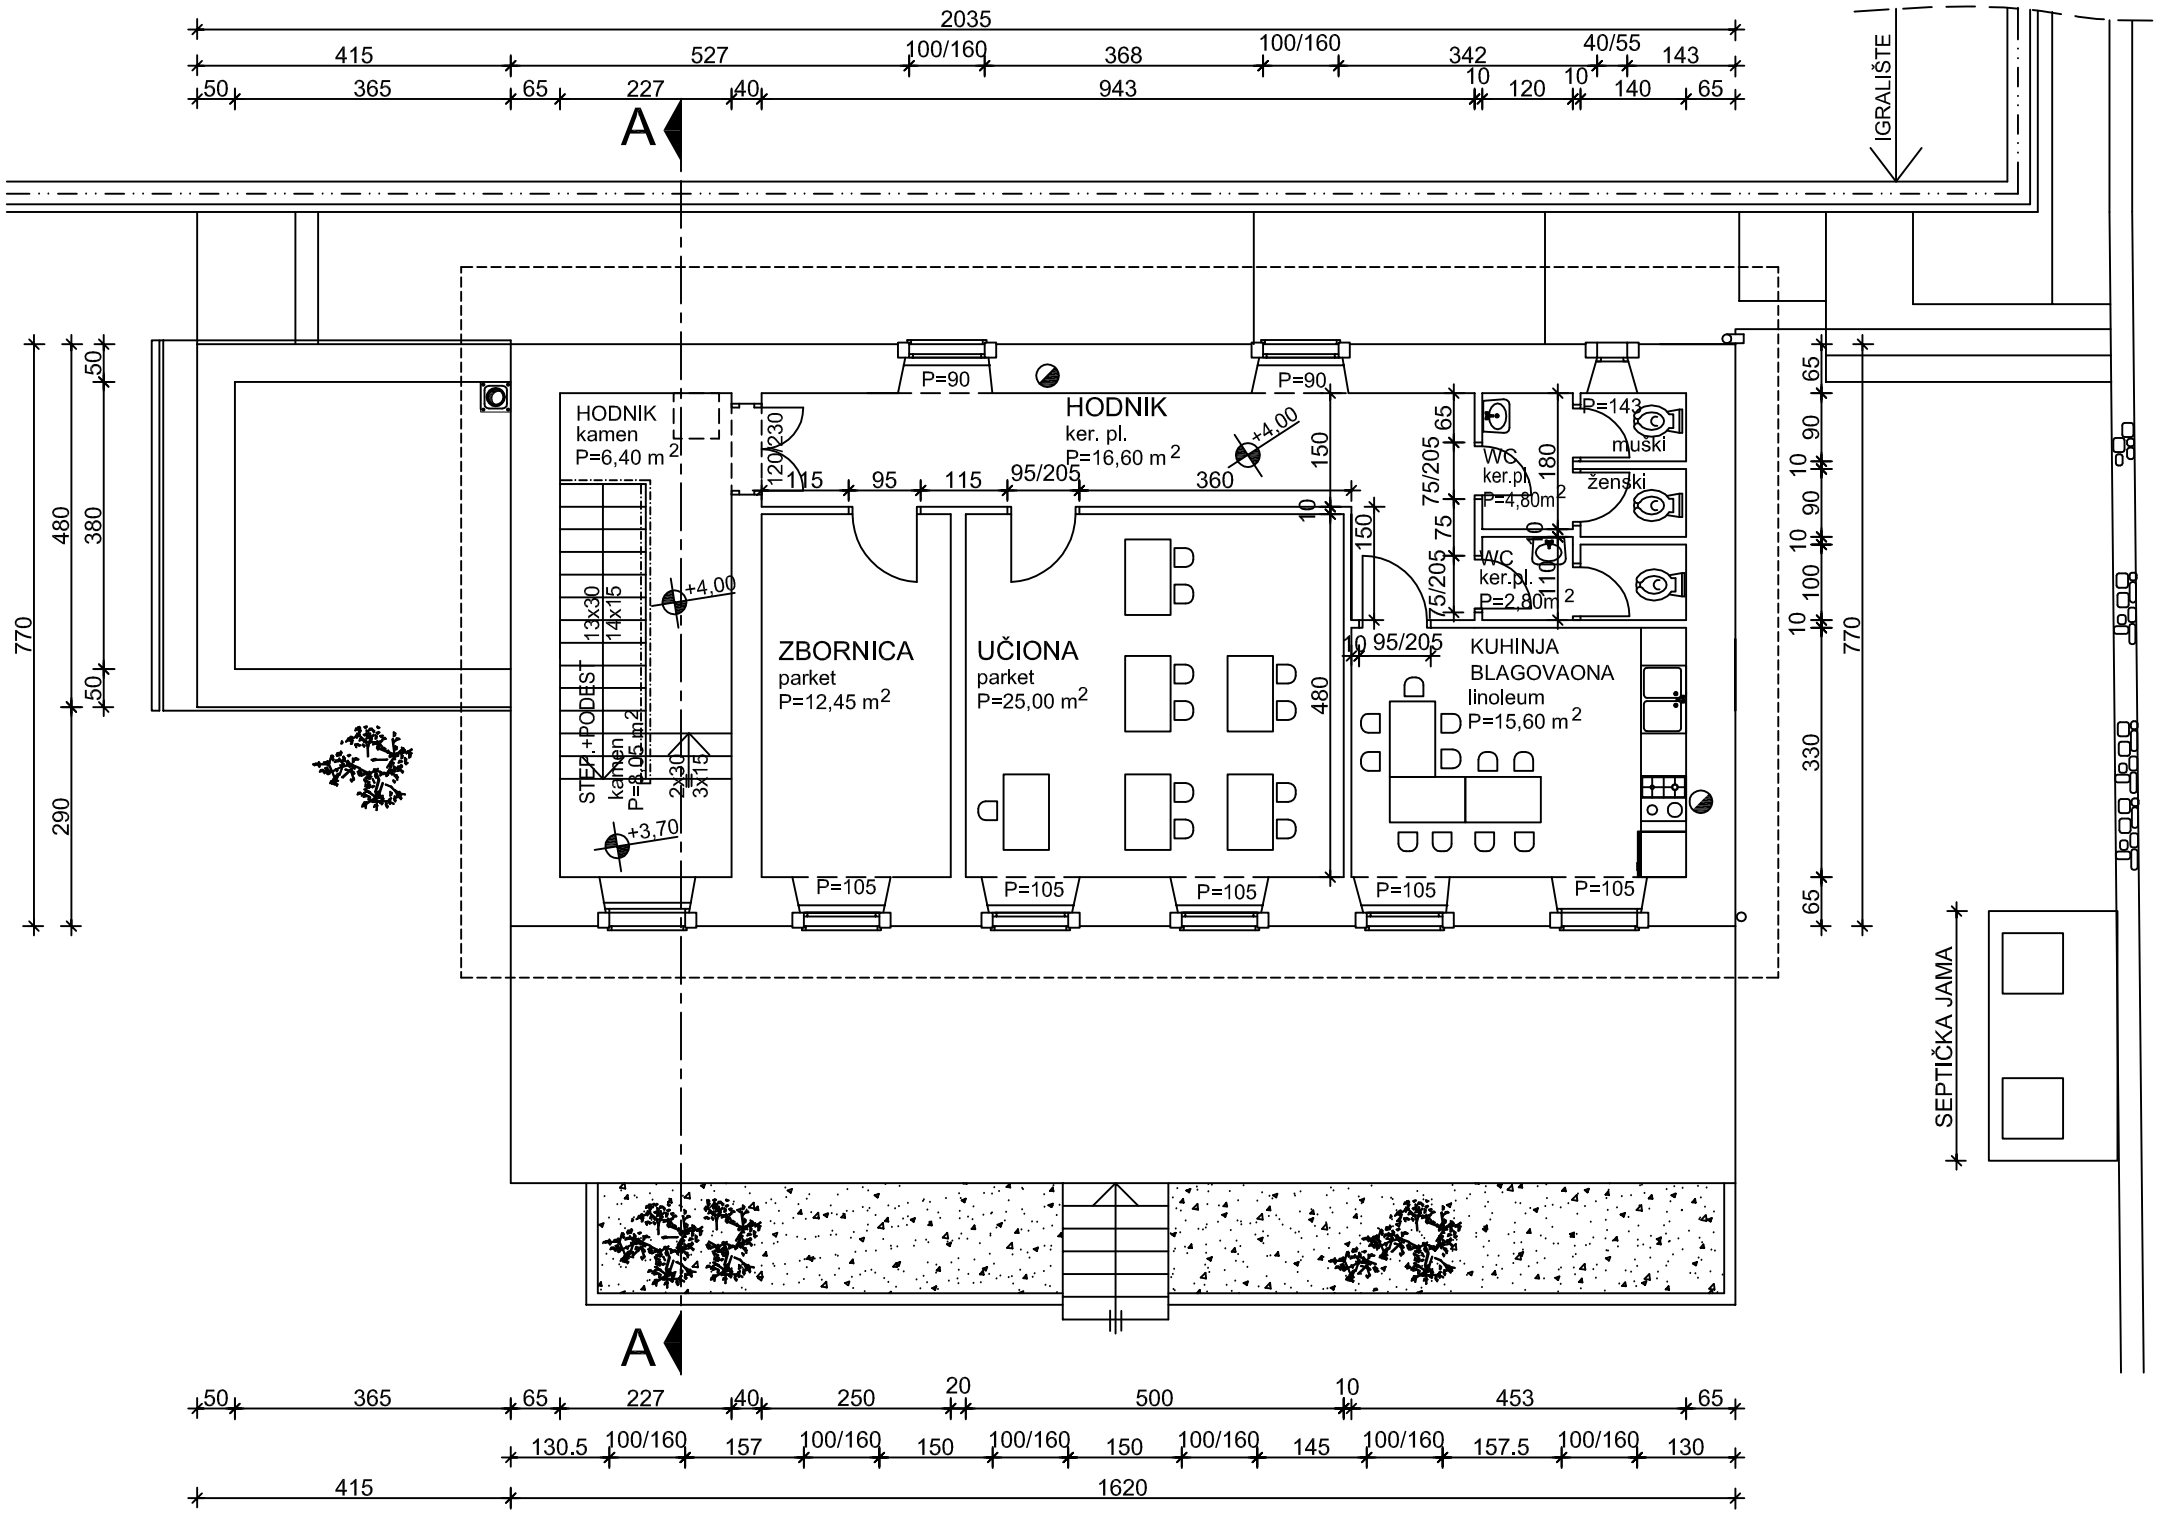

Novo stanje
TLOCRT 1. KATA
II- DIO
M 1:100

PREDMET ZAHVATA