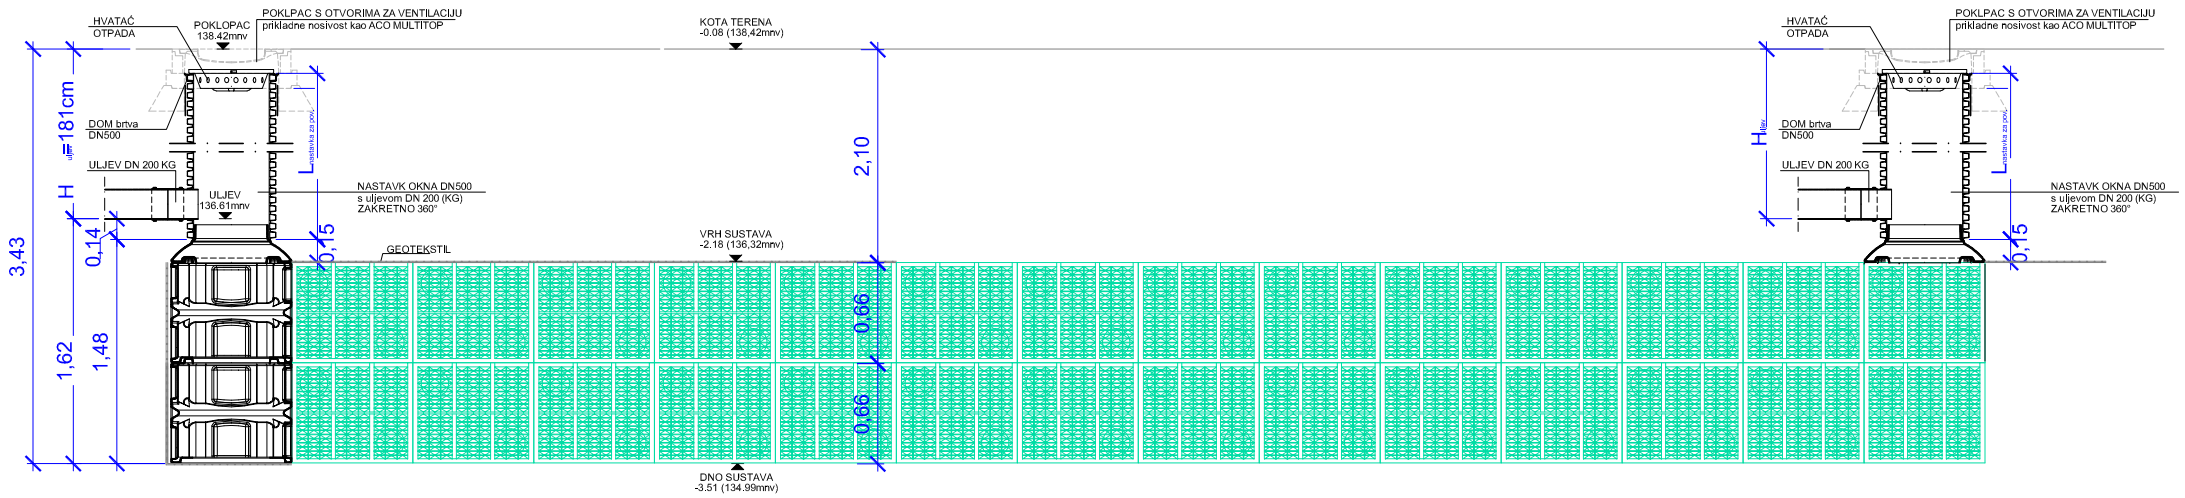


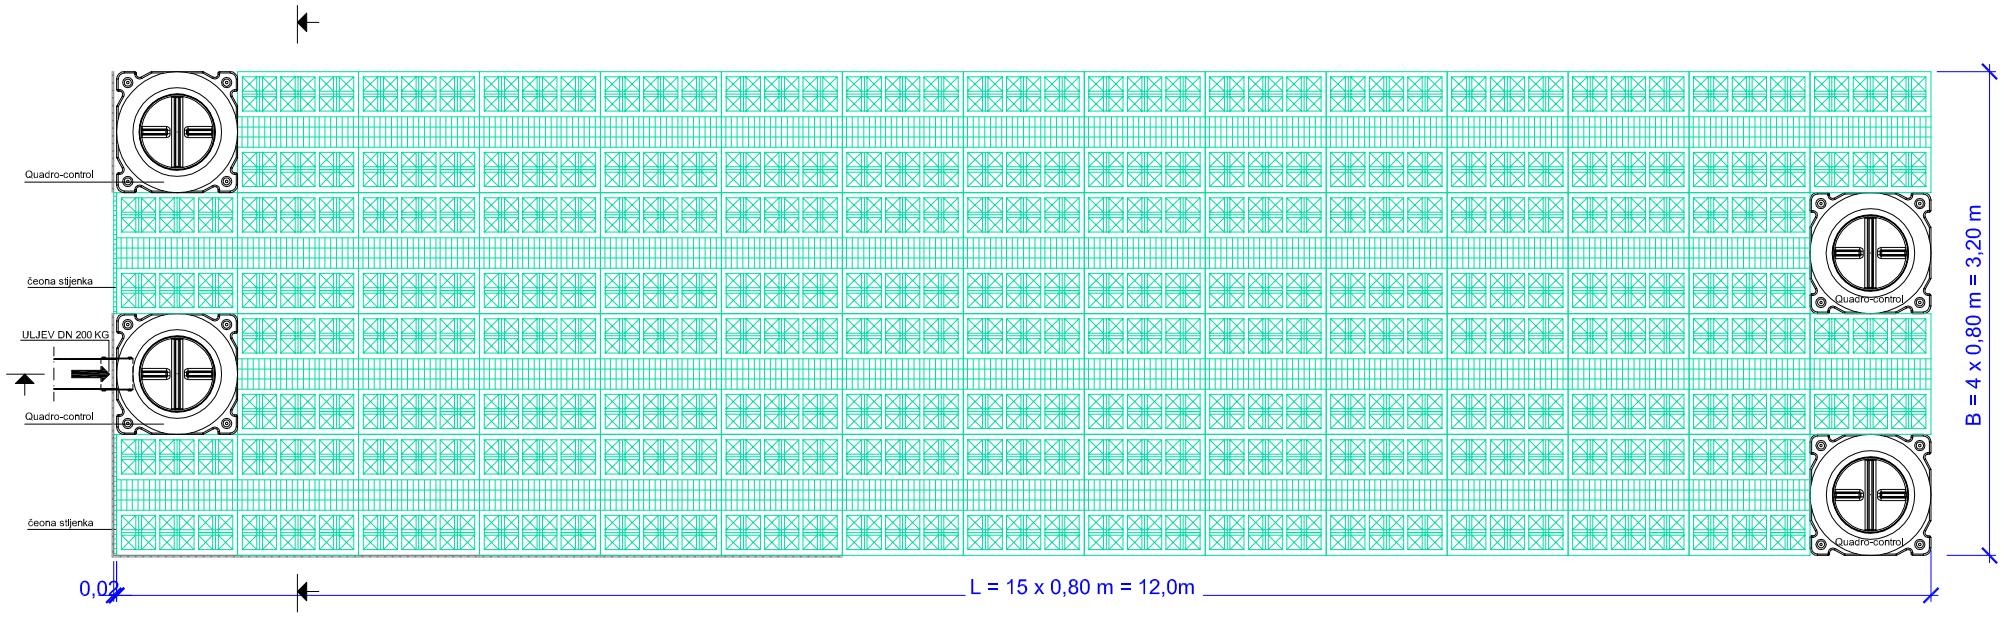


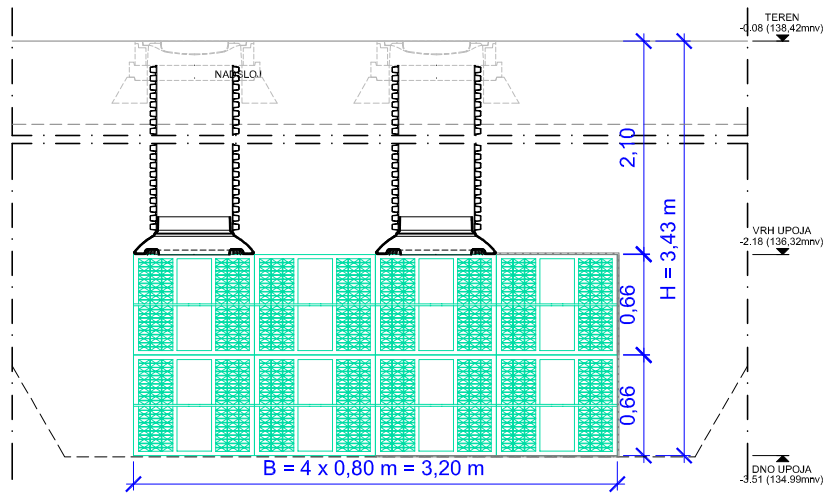


SOLID PLUS
PROJEKTIRANJE GRADENJE KONZALTING

| | | |
|---|---|---|
| | FAZA: PROJEKT OKOLIŠA - INSTALACIJA VODOVODA I KANALIZACIJE | |
| | PROJEKTANT: Željko Jakominić, dipl.inž,građ. | |
| INVESTITOR: OPĆINA KRŠAN BLAŠKOVIĆI 12, 52232 KRŠAN | SADRŽAJ: RETENCIJSKO-INFILTRACIJSKI SUSTAV | |
| GRAĐEVINA: ZGRADA JAVNE I DRUŠTVENE NAMJENE | DATUM: 12/2014 | BR.PROJEKTA: 021/2014 |
| LOKACIJA: k.č. 436/1 zgr, k.č. 1999/1 i k.č. 2000, K.O. Kršan Općina Kršan | MJERILO: 1:50 | BR.LISTA: 2 |