


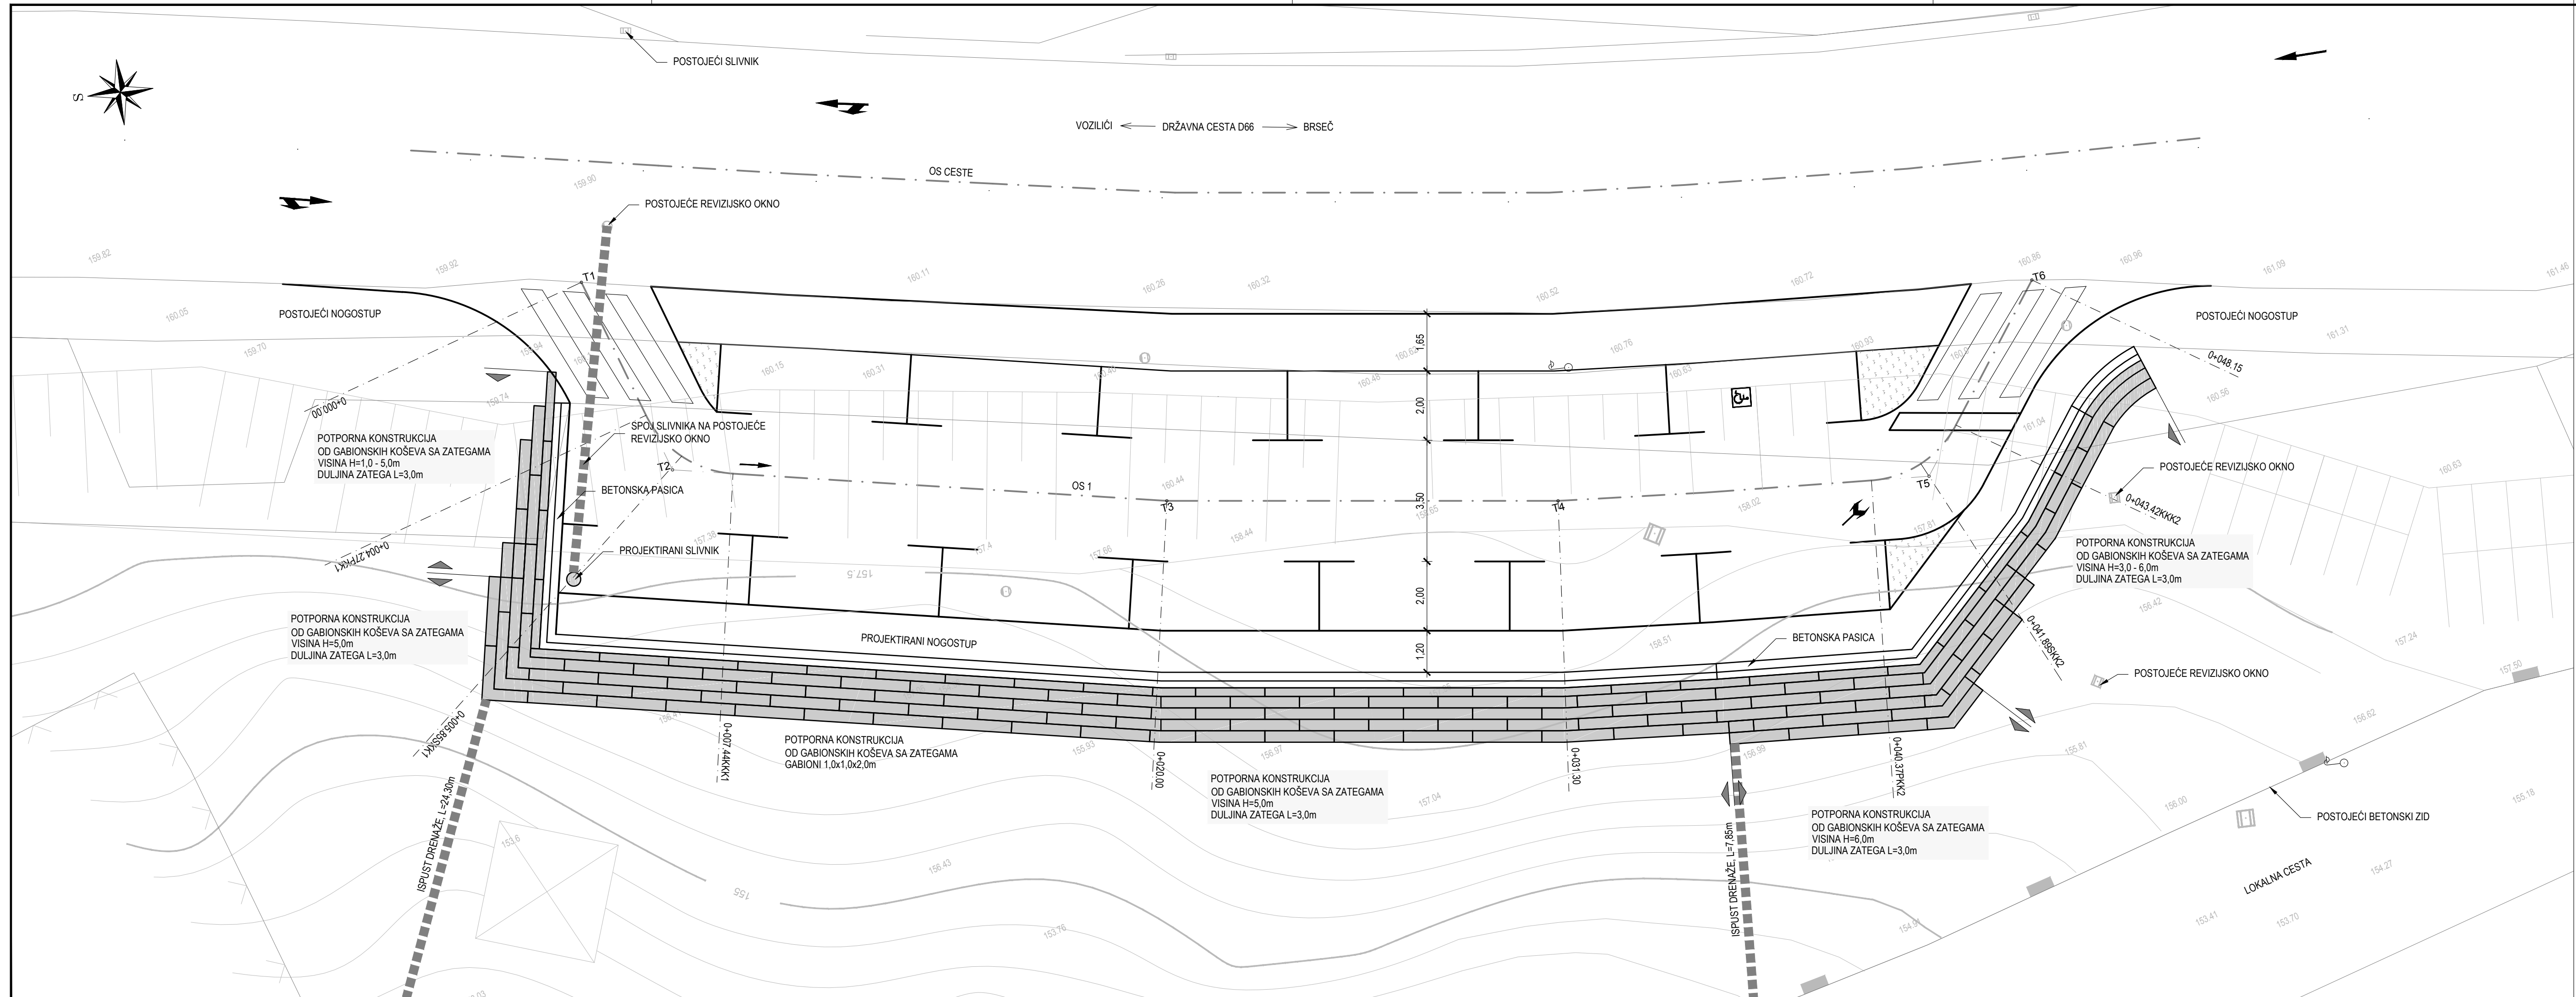

3.1.1. SITUACIJA

GEOTECH d.o.o.
Moše Albaharija 10a, HR-51000 Rijeka
www.geotech.hr - info@geotech.hr



INVESTITOR:
OPĆINA KRŠAN
Blaškovići 12, Hr- 52232 Kršan

GRADEVINA:
PARKIRALIŠTE UZ DRŽAVNU CESTU D66 U NASELJU PLOMIN

MAPA:
MAPA 2 PROJEKT POTPORNE KONSTRUKCIJE

VRSTA I RAZINA PROJEKTA:
GRADEVINSKI GLAVNI PROJEKT - GEOTEHNIČKI DIO

BROJ I NASLOV NACRTA:
3.1.1. SITUACIJA

PROJEKTANT:
dr.sc. MIRKO GROŠIĆ, mag.ing.aedif. HRVATSKA INŽINJERNA GRAĐEVINARSTVA
dr.sc. Mirko Grošić
dipl.ing.grad.
Ovlašteni inženjer građevinarstva



NACRT IZRADIO:
GORAN LUŠIČIĆ, ing.grad.


MJESTO I DATUM:
RIJEKA, LISTOPAD 2015.

BROJ PROJEKTA:
PR 0570-15-01

MJERILO:
1:100


PRESJEK 1

STAC. 0+005.85

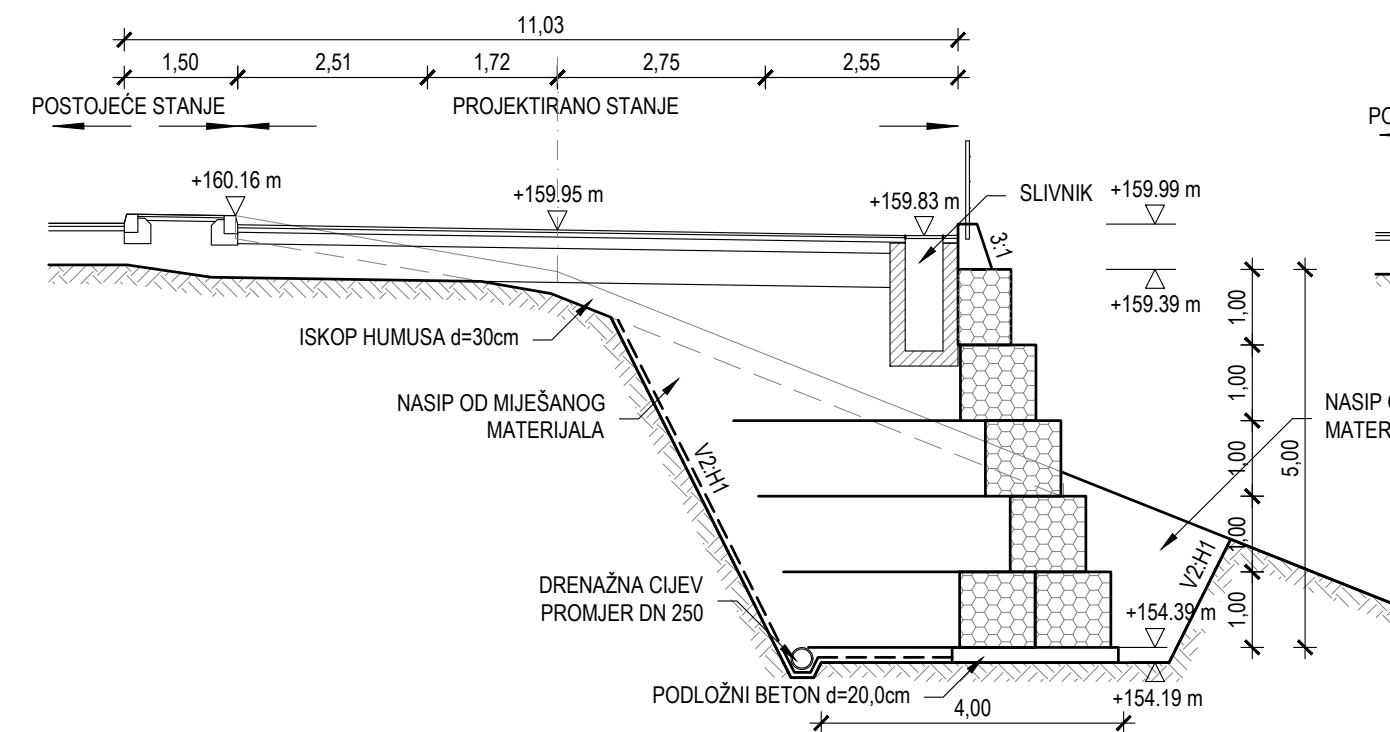


PRESJEK 2

STAC. 0+007.44

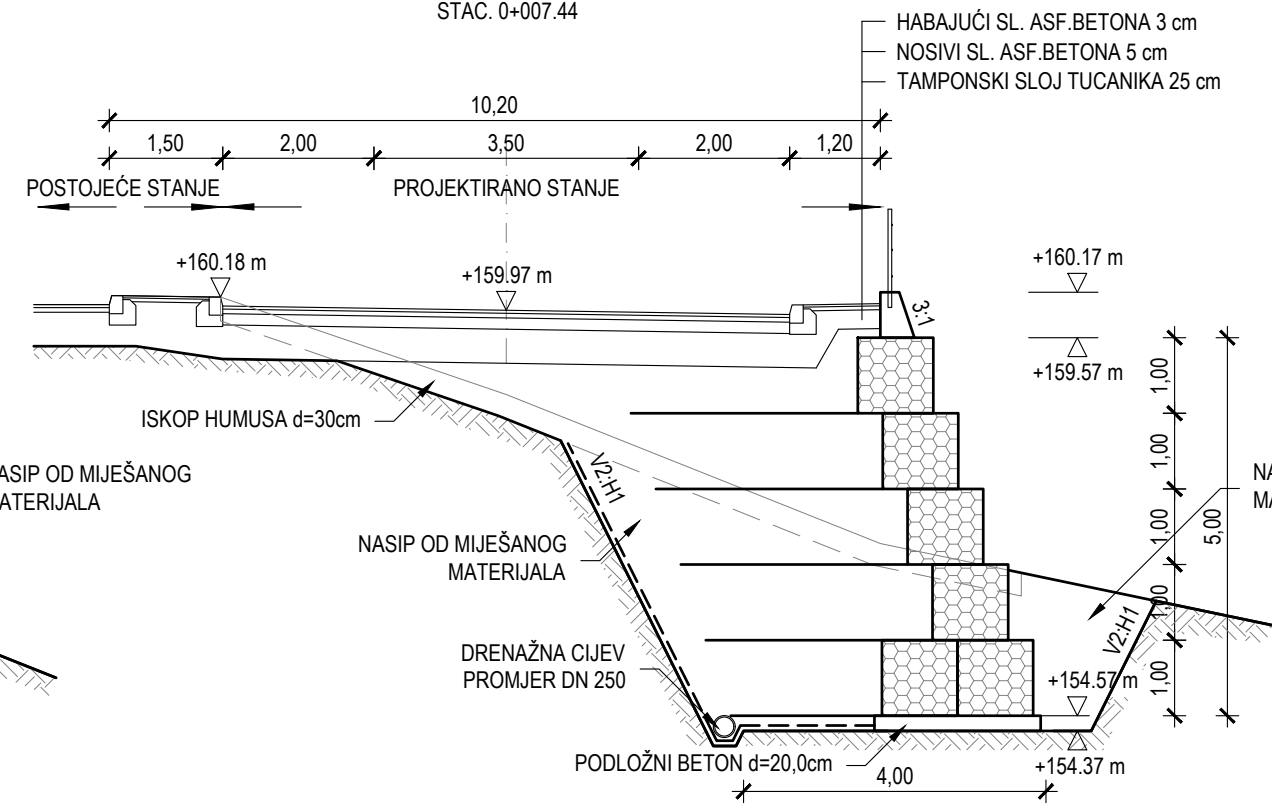


PRESJEK 3

STAC. 0+020.00

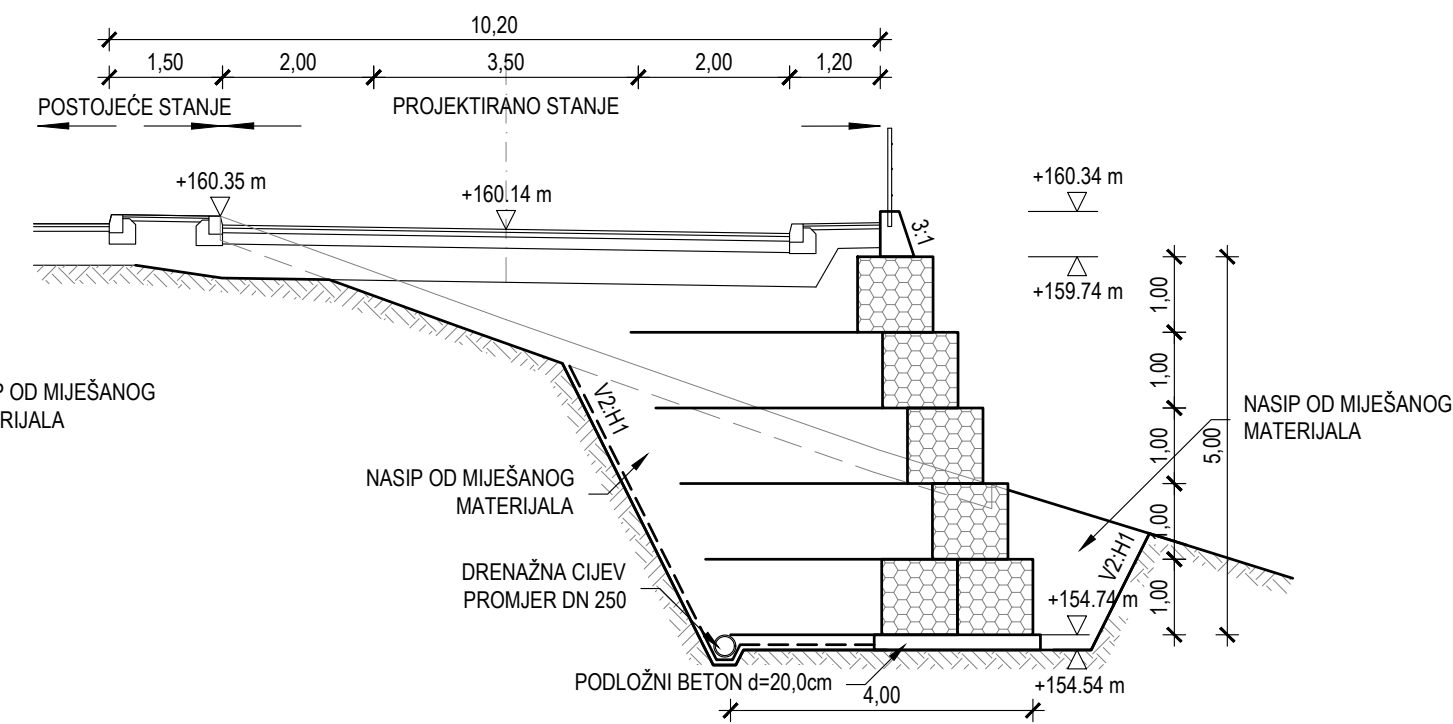


PRESJEK 4

STAC. 0+031.30

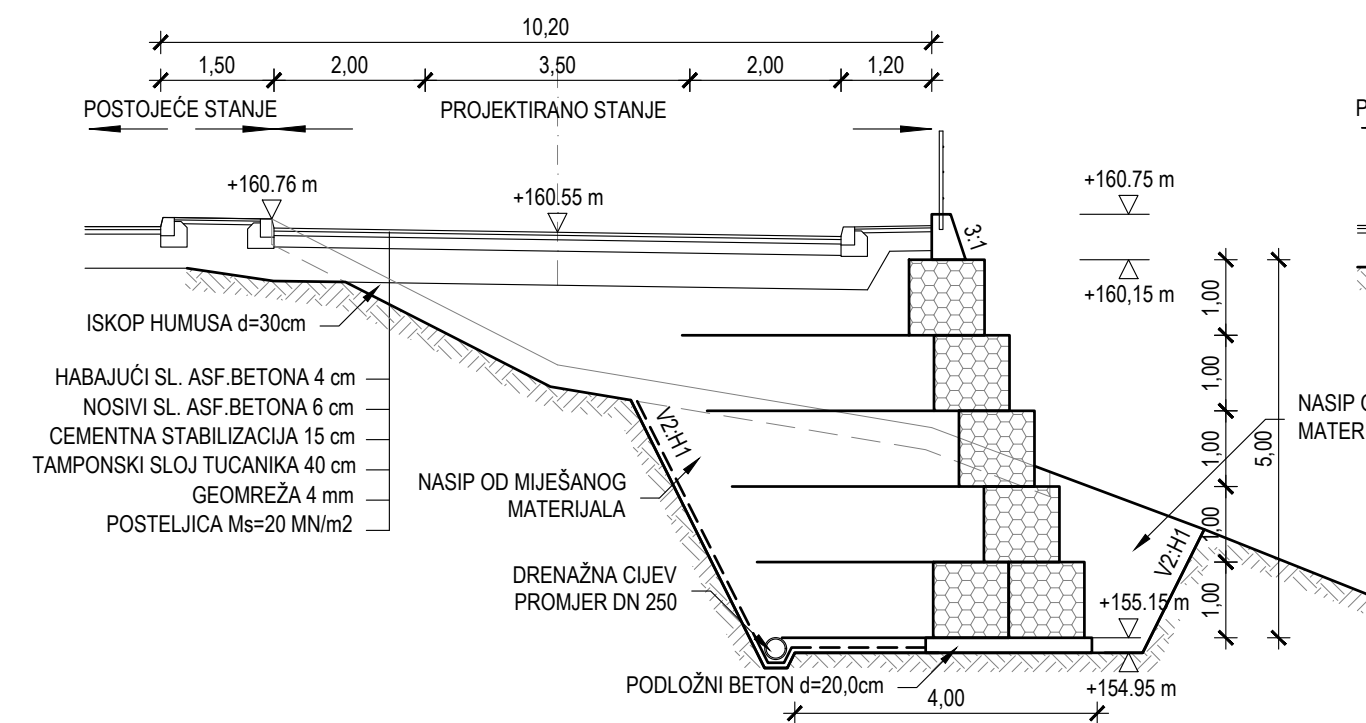


PRESJEK 5

STAC. 0+040.37

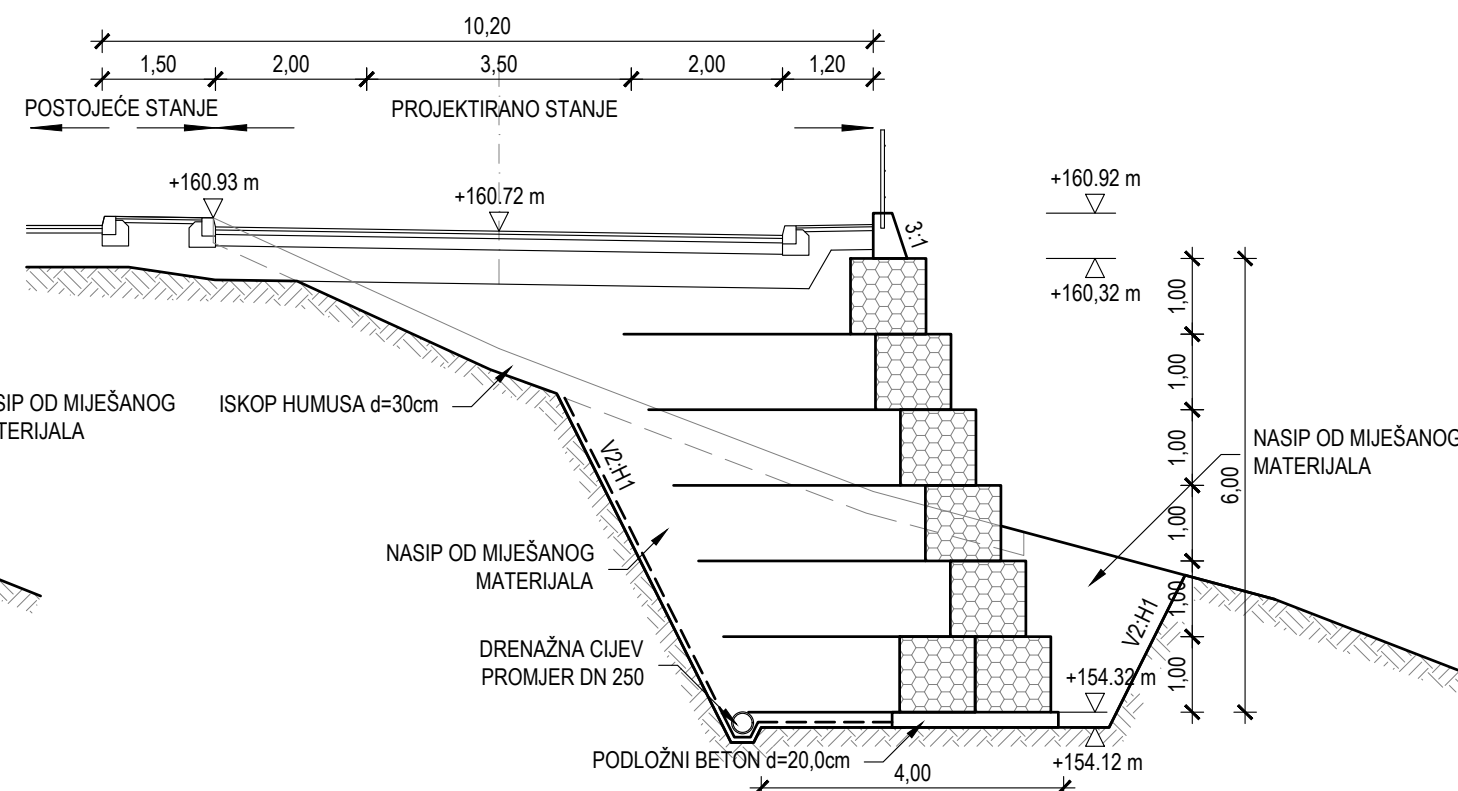

PRESJEK 6

STAC. 0+043.42

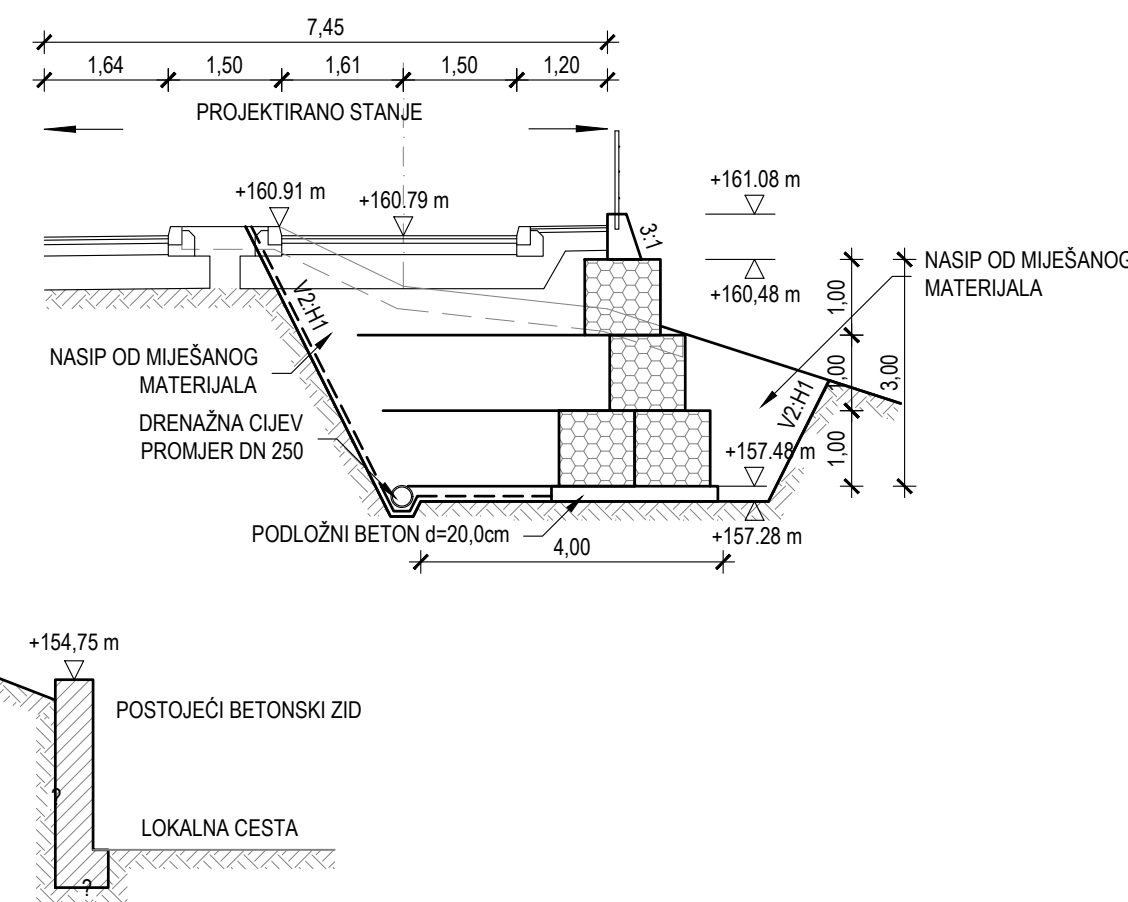

3.1.2. POPREČNI PRESJECI

GEOTECH d.o.o.

Moše Albaharija 10a, HR-51000 Rijeka
www.geotech.hr - info@geotech.hr



INVESTITOR:

OPĆINA KRŠAN
Blaškovići 12, Hr- 52232 Kršan

GRAĐEVINA:

PARKIRALIŠTE UZ DRŽAVNU CESTU D66 U NASELJU PLOMIN

MAPA:

MAPA 2 PROJEKT POTPORNE KONSTRUKCIJE

VRSTA I RAZINA PROJEKTA:

GRAĐEVINSKI GLAVNI PROJEKT - GEOTEHNIČKI DIO

BROJ I NASLOV NACRTA:

3.1.2. POPREČNI PRESJECI

PROJEKTANT:

dr.sc. MIRKO GROŠIĆ, mag.ing.aedif.

HRVATSKA INŽENJERSKA GRAĐEVINARSTVA

dr.sc. Miroslav Grošić

dip.ing.grad.

Ovlašteni inženjer građevinarstva

G 3923

NACRT IZRADIO:

GORAN LUŠIČIĆ, ing.grad.

BROJ PROJEKTA:

PR 0570-15-01


MJESTO I DATUM:

RIJEKA, LISTOPAD 2015.

MJERILO:

1:100

3.1.3. NORMALNI POPREČNI PRESJEK

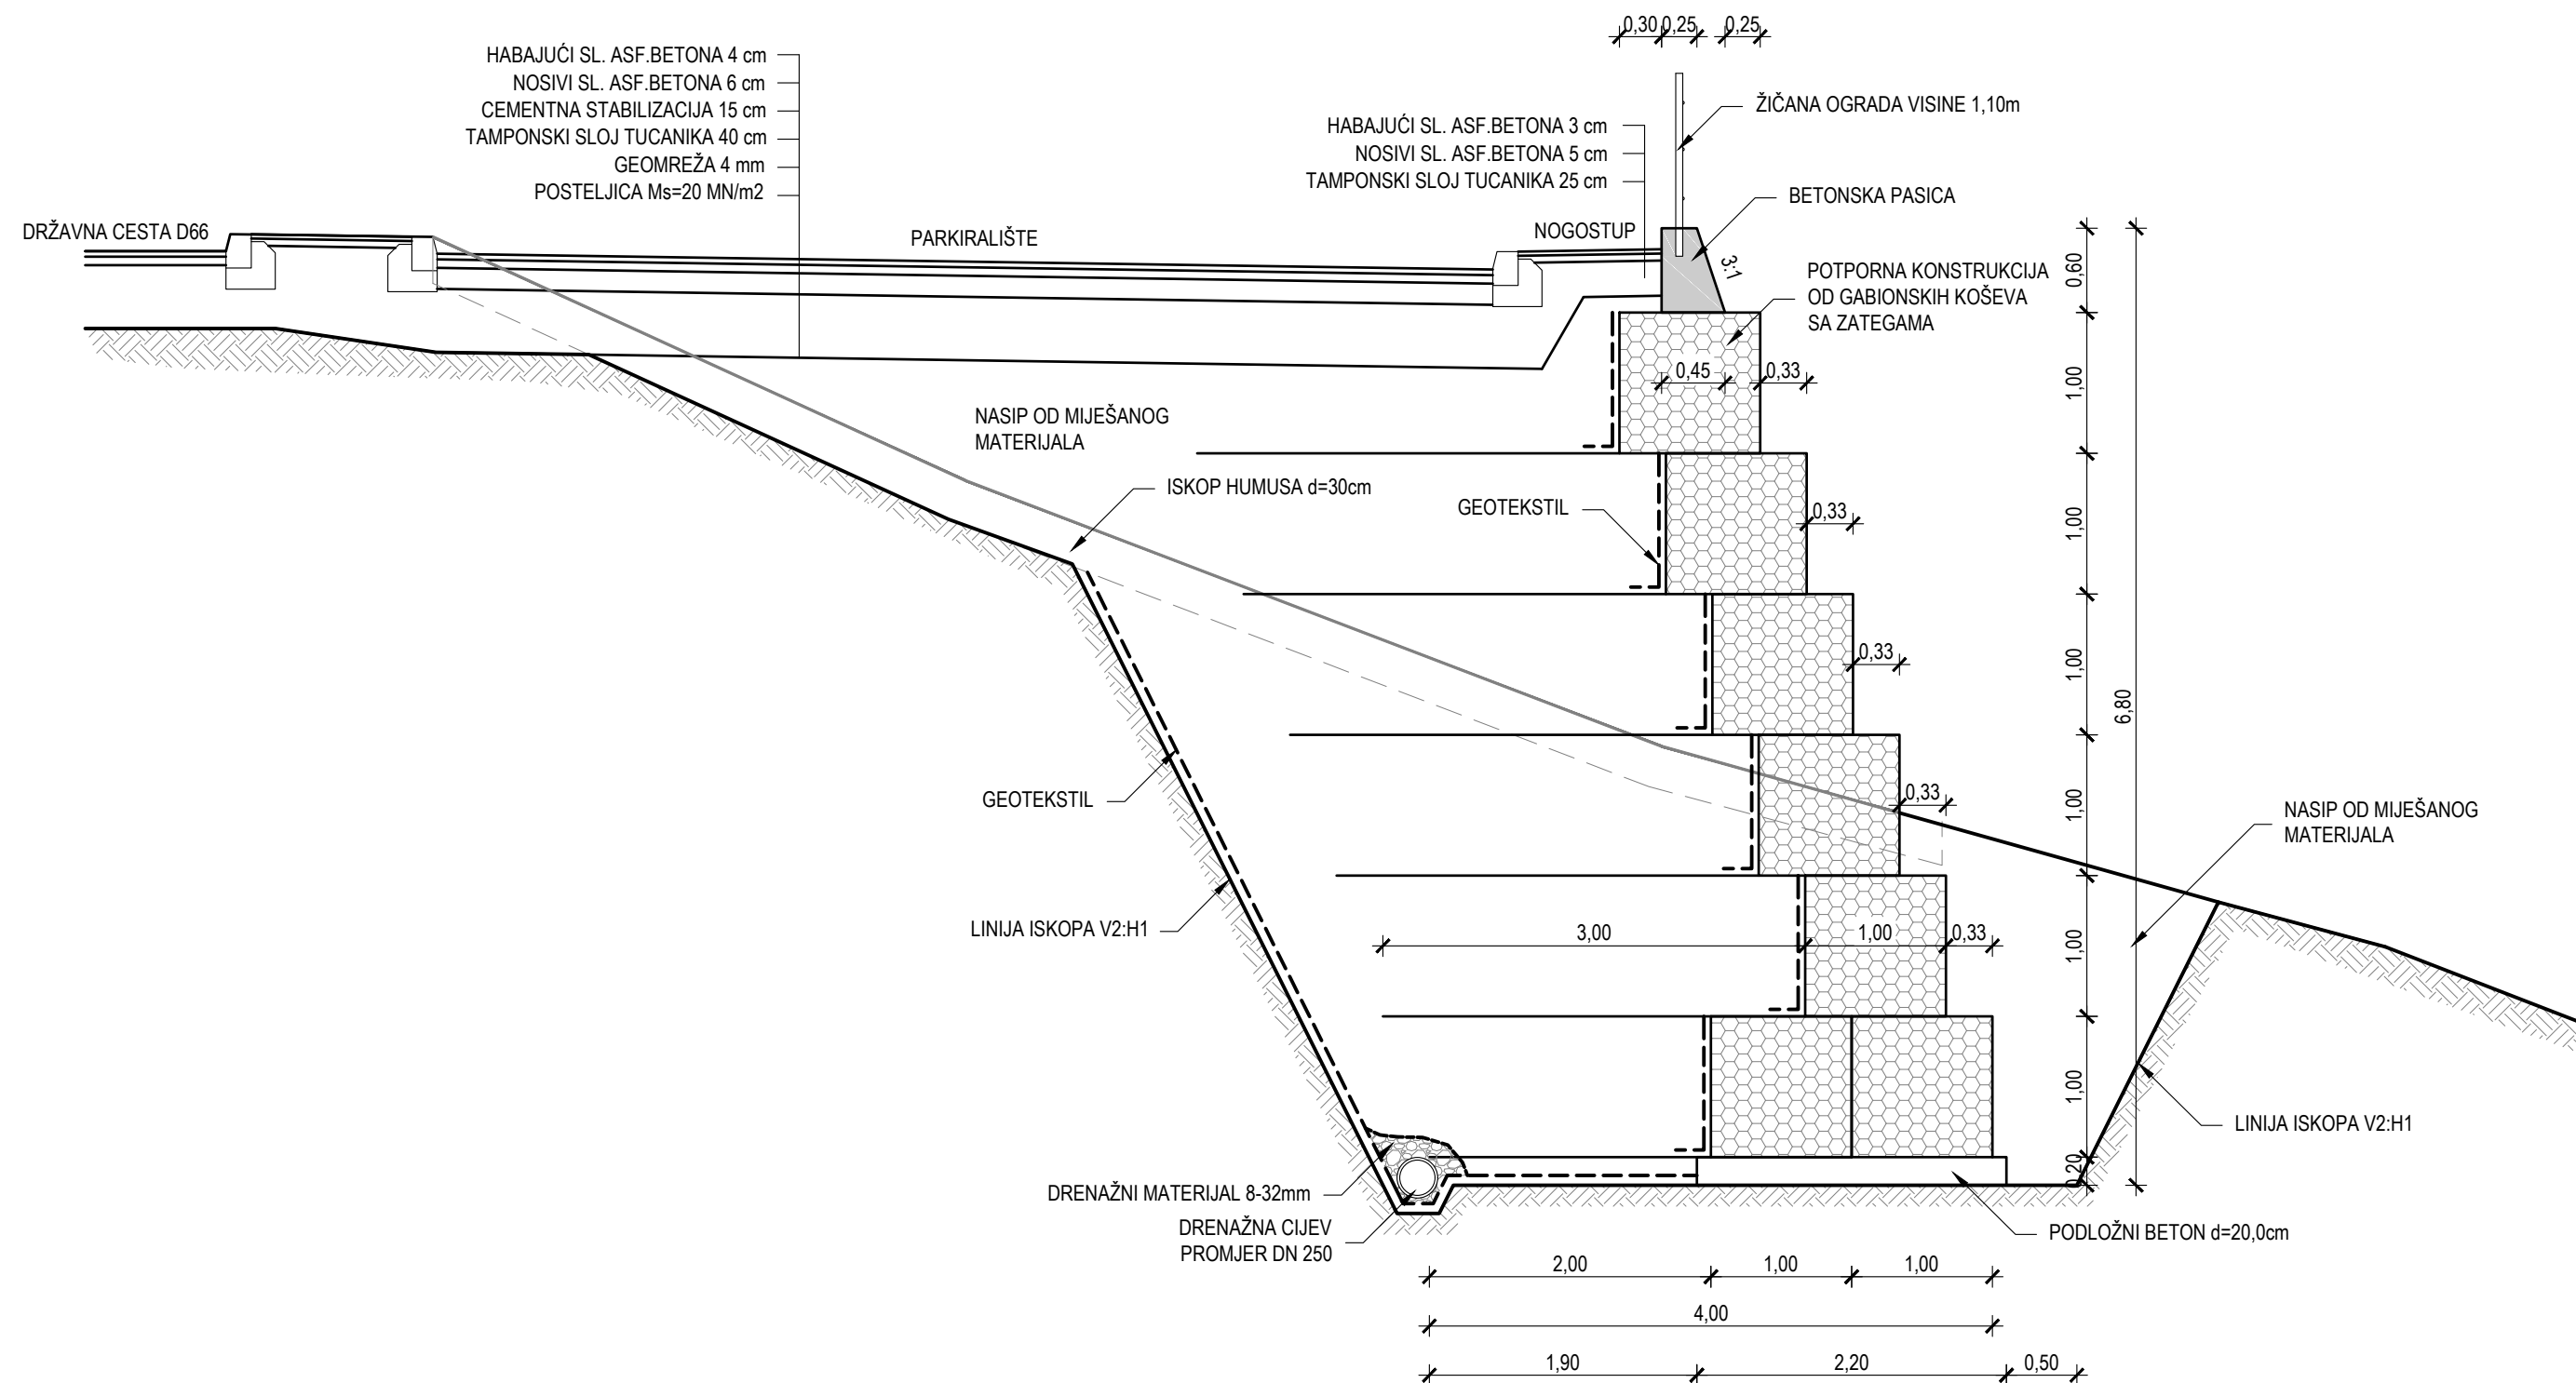

GEOTECH d.o.o.
Moše Albaharija 10a, HR-51000 Rijeka
www.geotech.hr - info@geotech.hr



INVESTITOR:
OPĆINA KRŠAN
Blaškovići 12, Hr- 52232 Kršan

GRAĐEVINA:
PARKIRALIŠTE UZ DRŽAVNU CESTU D66 U NASELJU PLOMIN

MAPA:
MAPA 2 PROJEKT POTPORNE KONSTRUKCIJE

VRSTA I RAZINA PROJEKTA:
GRAĐEVINSKI GLAVNI PROJEKT - GEOTEHNIČKI DIO

BROJ I NASLOV NACRTA:

3.1.3. NORMALNI POPREČNI PRESJEK

PROJEKTANT:
dr.sc. MIRKO GROŠIĆ, mag.ing.aedif. HRVATSKA KOMORA INŽENJERA GRAĐEVINARSTVA
dr.sc. Mirko Grošić
dipl.ing.grad.
Ovlašteni inženjer građevinarstva

NACRT IZRADIO: GORAN LUŠIČIĆ, ing.grad.	MJESTO I DATUM: RIJEKA, LISTOPAD 2015.
BROJ PROJEKTA: PR 0570-15-01	MJERILO: 1:50