


	MAZU/GRABEVINE:	OPĆINA KRŠAN	
	GLAVNI PROJEKTANT:	Blaskovčić 1, Kršan 52210	
	FAZA IZRADE:	PROJEKTANT:	
	IZVEDBENI PROJEKT	IGOR BARIĆ, mag.ing.st.	
	VASTA PROJEKTA:	GRADEVINSKI PROJEKT	
	GRADEVINSKI PROJEKT	Hrvatska Komora Inženjera Građevinarstva	
	ZOP:	mag.ing. asf.ig.	
	BROJ IMARE:	02-06-16	
	BROJ PROJEKTA:	lipanj, 2016.	
	DATUM:	PREDRAČ MARKOVIĆ, asf.ig.ig.	
		NUMERIKI:	1:500
		LIST BROJ:	2.

**LEGENDA:**

- KOLEKTOR OBORINSKE ODVODNJE
- PRIKLJUČAK SLIVNIKA
- UPOJNI BUNAR
- REVIZIJSKO OKNO
- SLIVNIK SA JEDNOM REŠETKOM
- SLIVNIK SA DVIJE REŠETKE

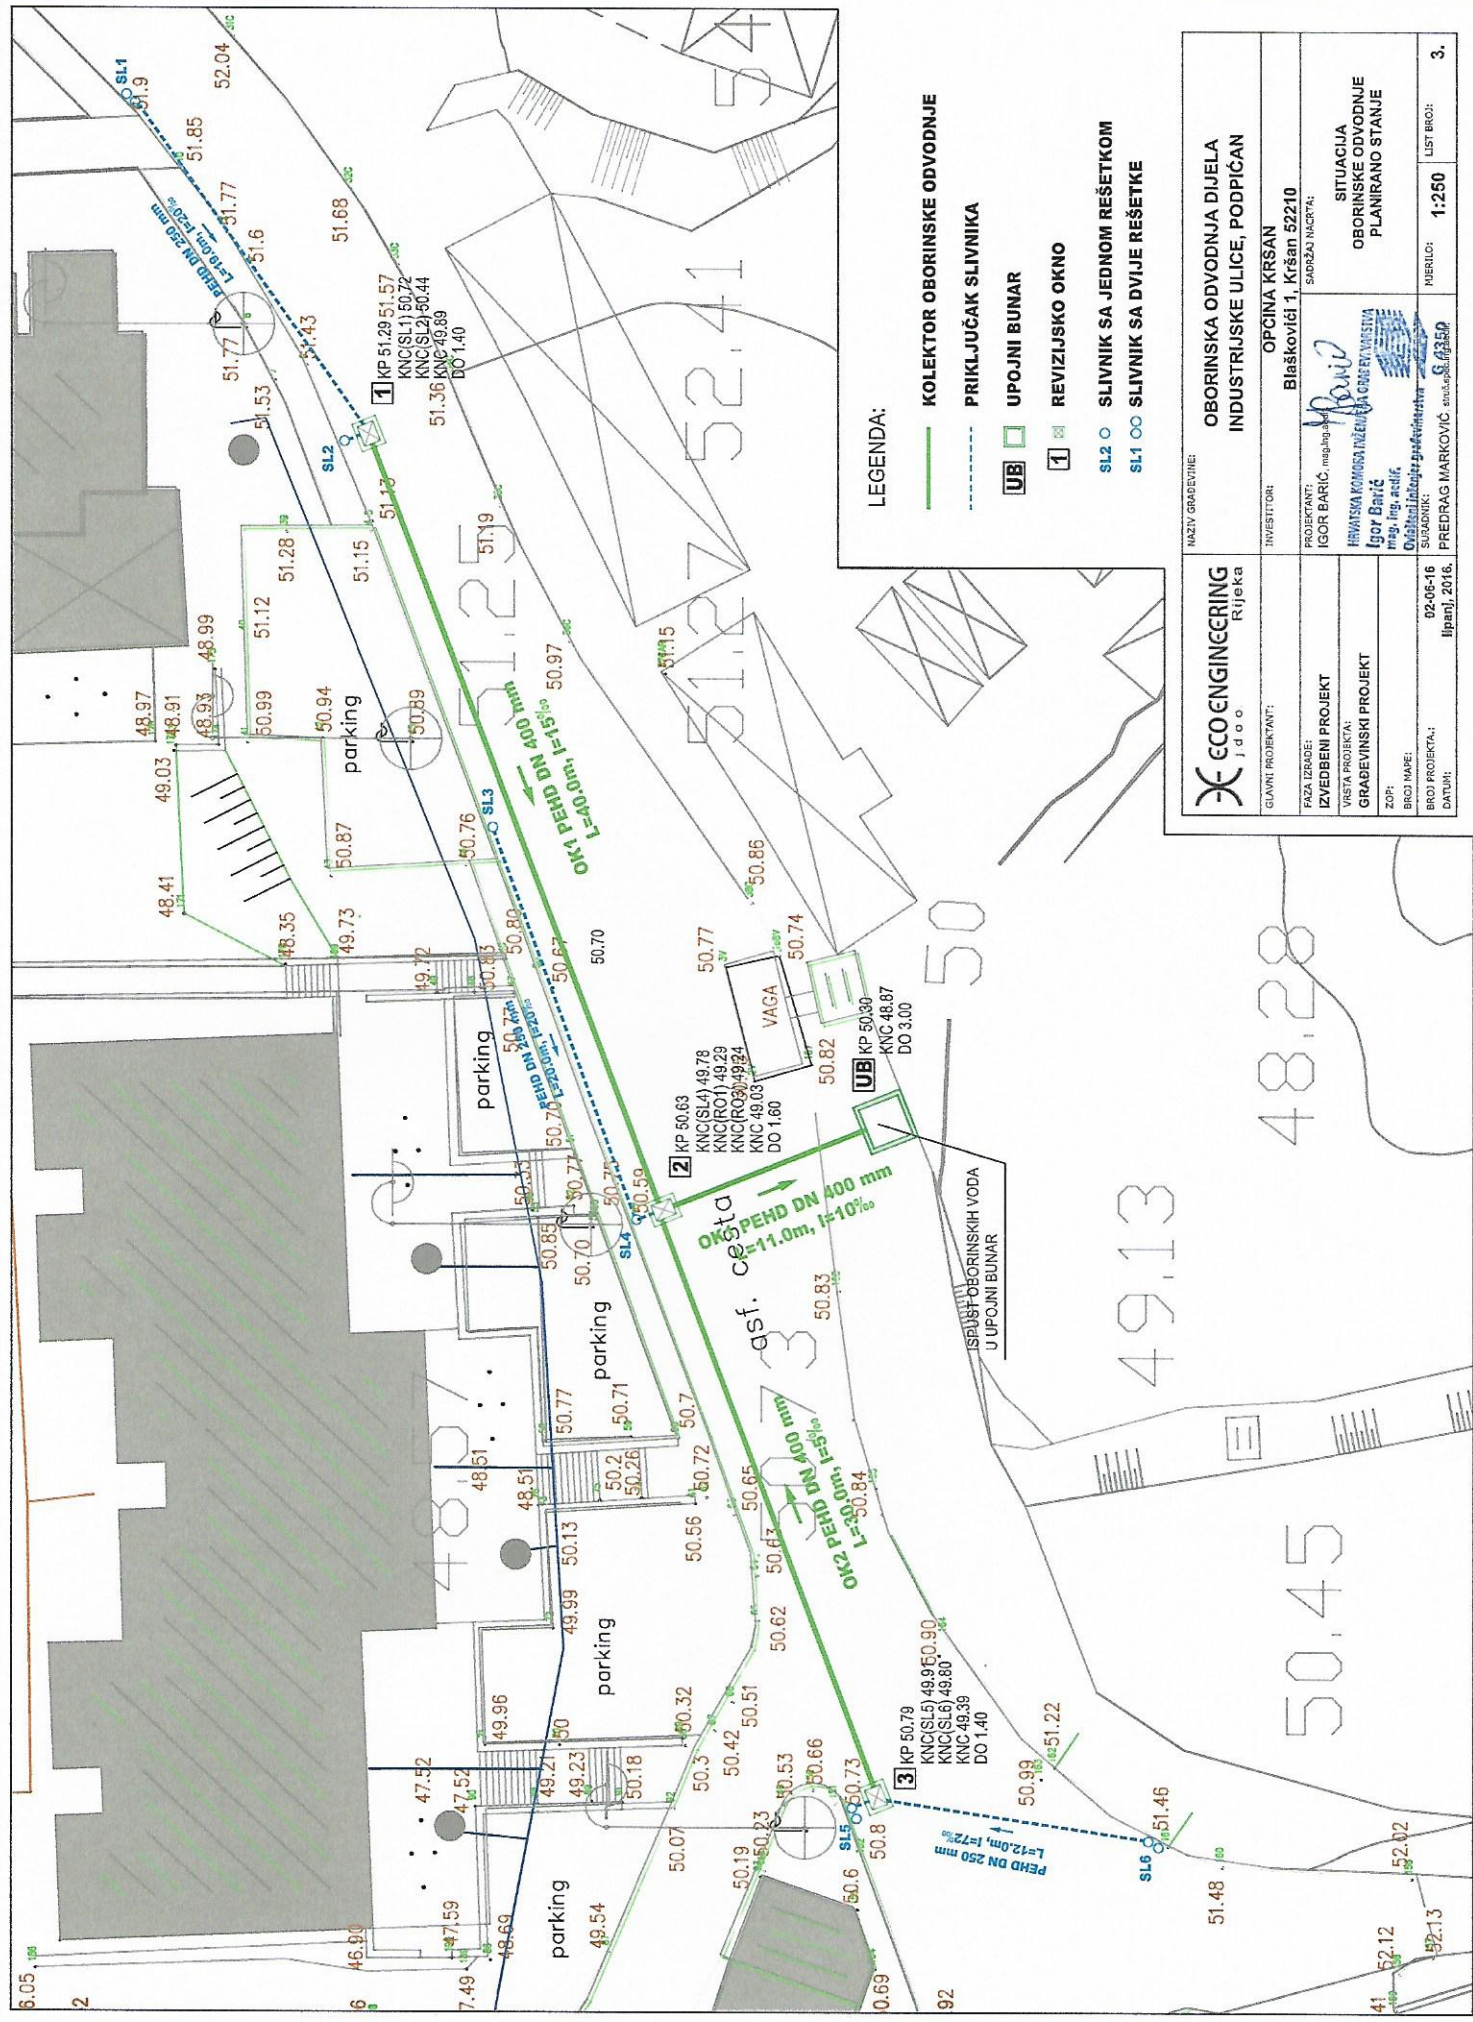

LEGENDA:

- KOLEKTOR OBORINSKE ODVODNJE
- PRIKLJUČAK SLIVNIKA
- UPOJNI BUNAR
- REVIZIJSKO OKNO
- SLIVNIK SA JEDNOM REŠETKOM
- SLIVNIK SA DVIJE REŠETKE

GLAVNI PROJEKTANT:	ECO ENGINEERING Rijek
FAZA IZRADE:	IZVEDBENI PROJEKT
VASTA PROJEKTA:	GRABEVINSKI PROJEKT
ZOP:	
BROJ NARUČIOCA:	
BROJ PROJEKTA:	02-06-16
DATUM:	lipanj, 2016.

NAZIV GRAĐEVINE:	OBORINSKA ODVODNJA DIJELA INDUSTRIJSKE ULICE, PODPIČAN
INVESTITOR:	OPĆINA KRŠAN Blaskovići 1, Kršan 52210
PROJEKTANT:	IGOR BARIĆ, mag.ing. arh.
SADRŽAJ NACRTA:	
	HRVANSKA KOMISIJA ZA OČUVANJE IŠTAJANJE
	Igor Barić, mag. ing. arh.
SITUACIJA	OBORINSKE ODVODNJE PLANIRANO STANJE
MIJESLO:	1:250
LIST BROJ:	3.