KULA u Kaštelu u Starom Gradu

K R Š A N U

- PROJEKT OBNOVE-

unutarnje stepenice

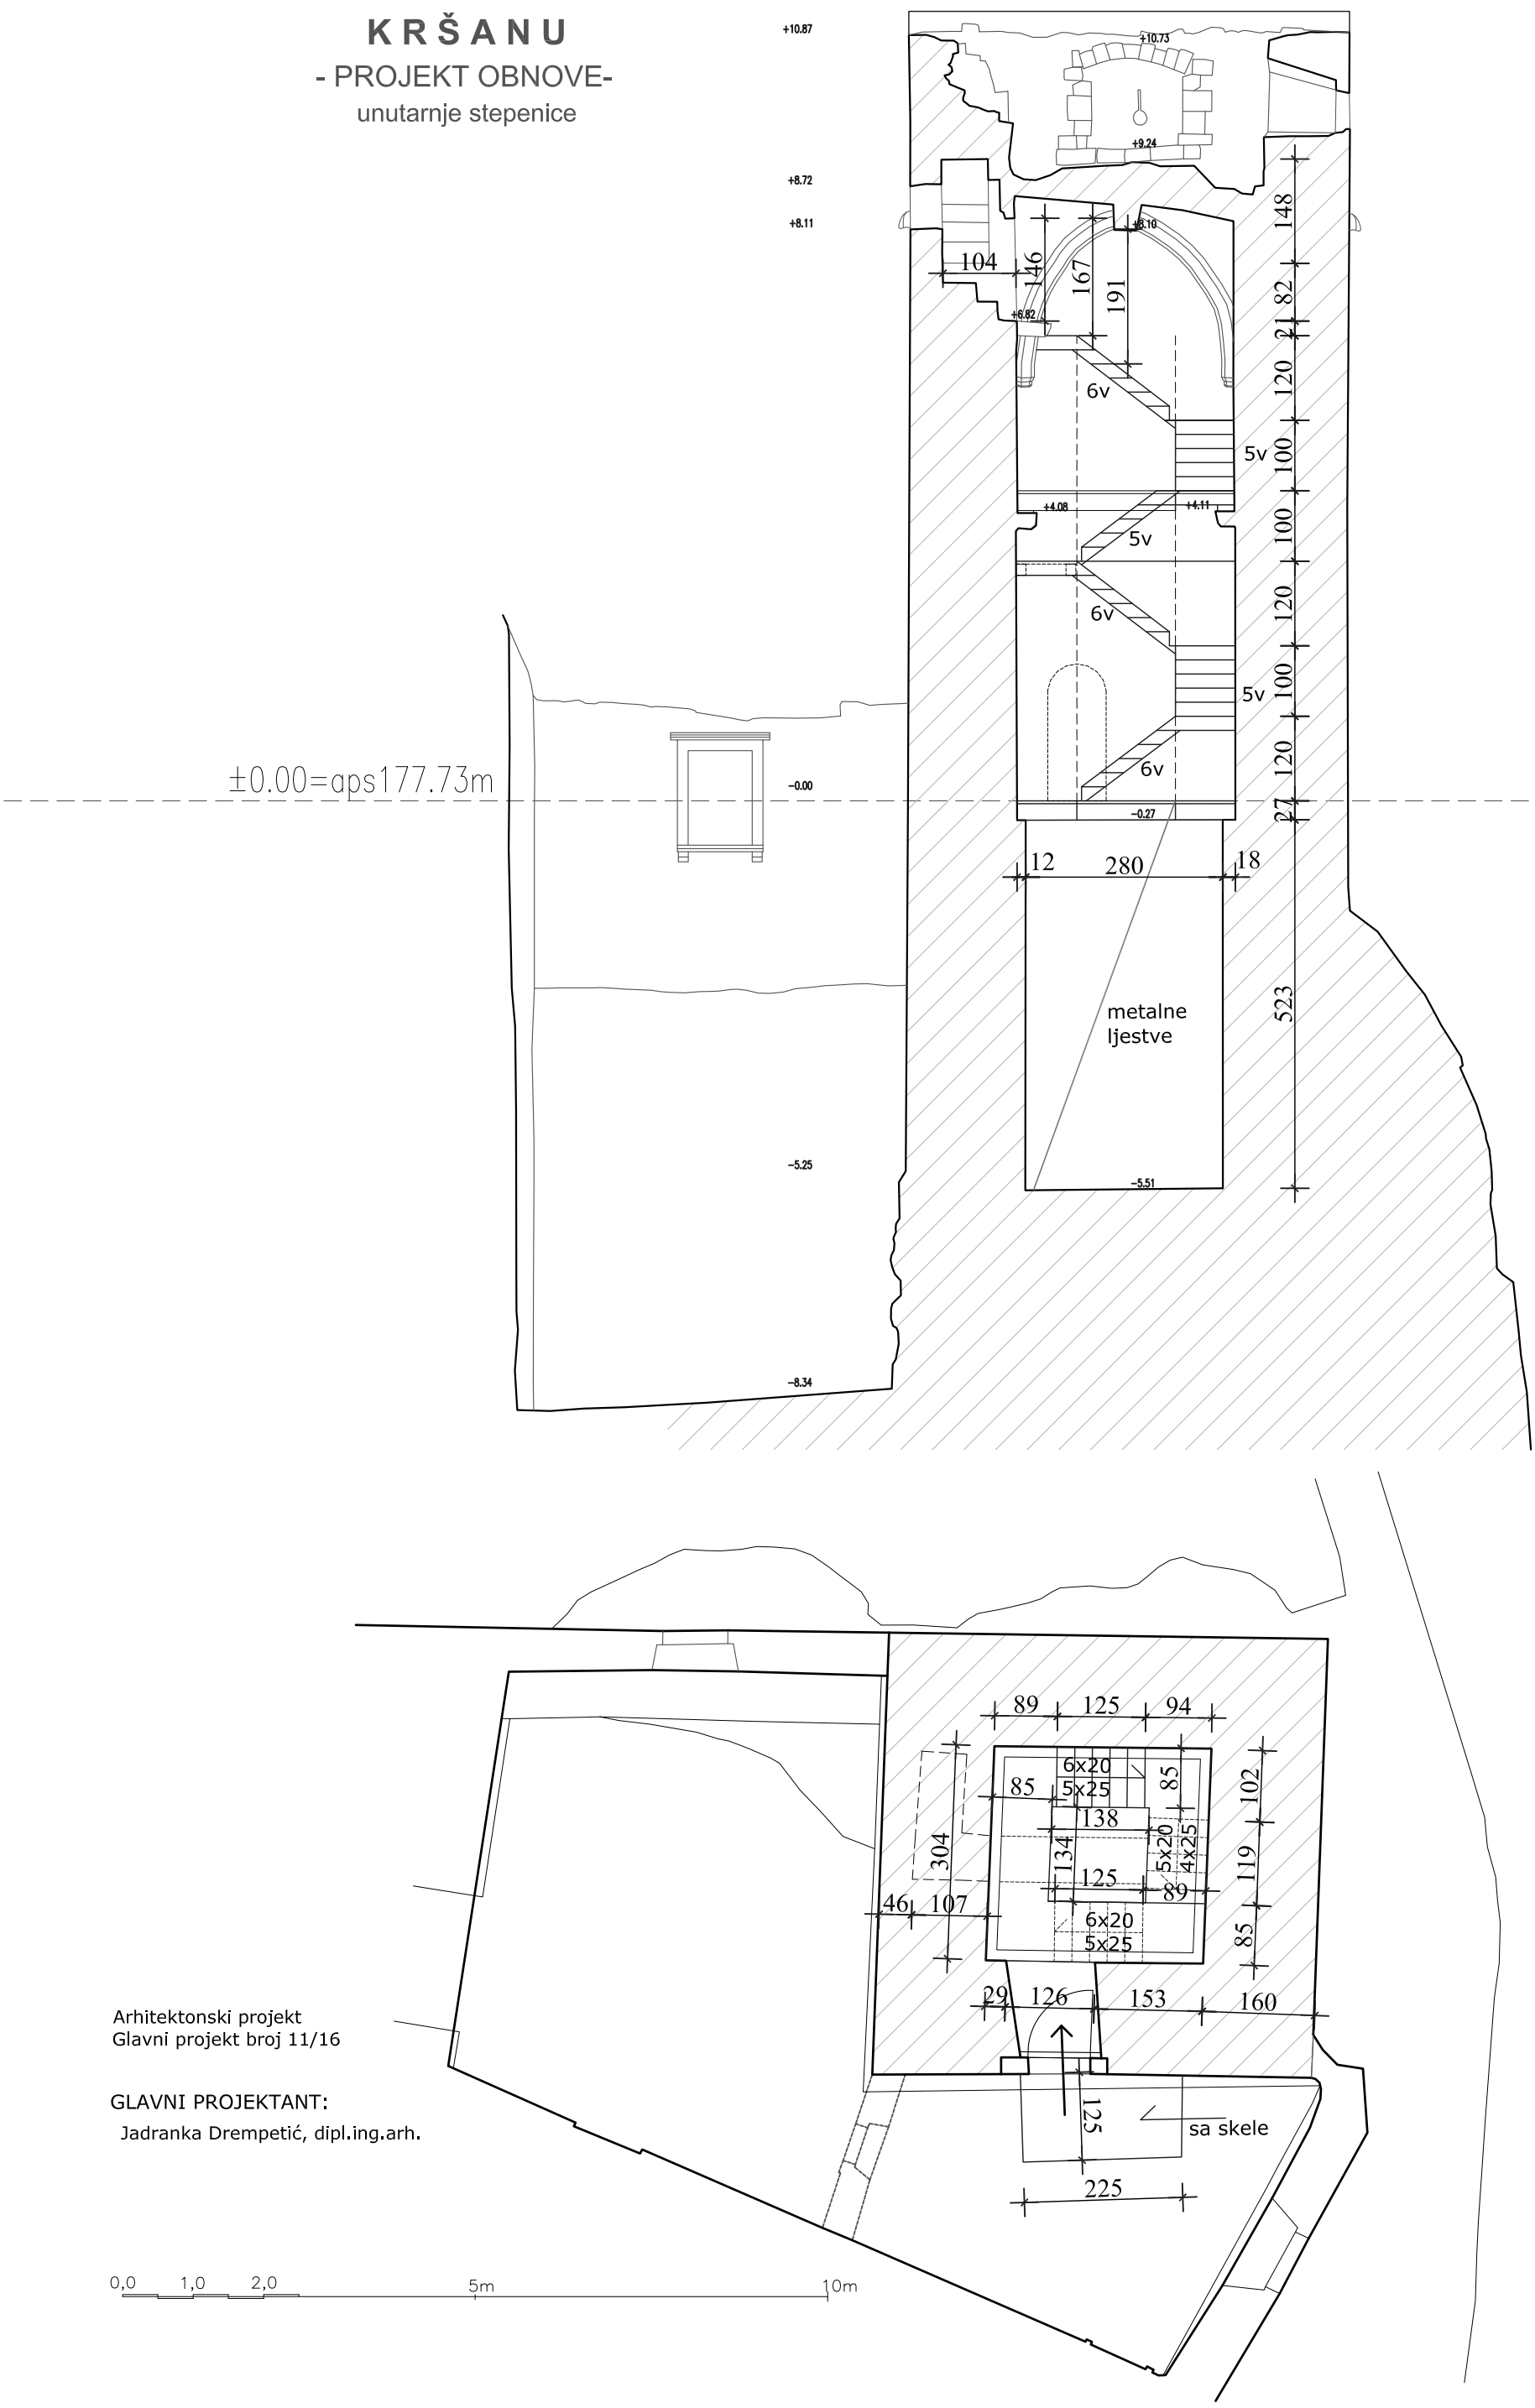

Arhitektonski projekt
Glavni projekt broj 11/16

GLAVNI PROJEKTANT:

Jadranka Drempetić, dipl.ing.arh.