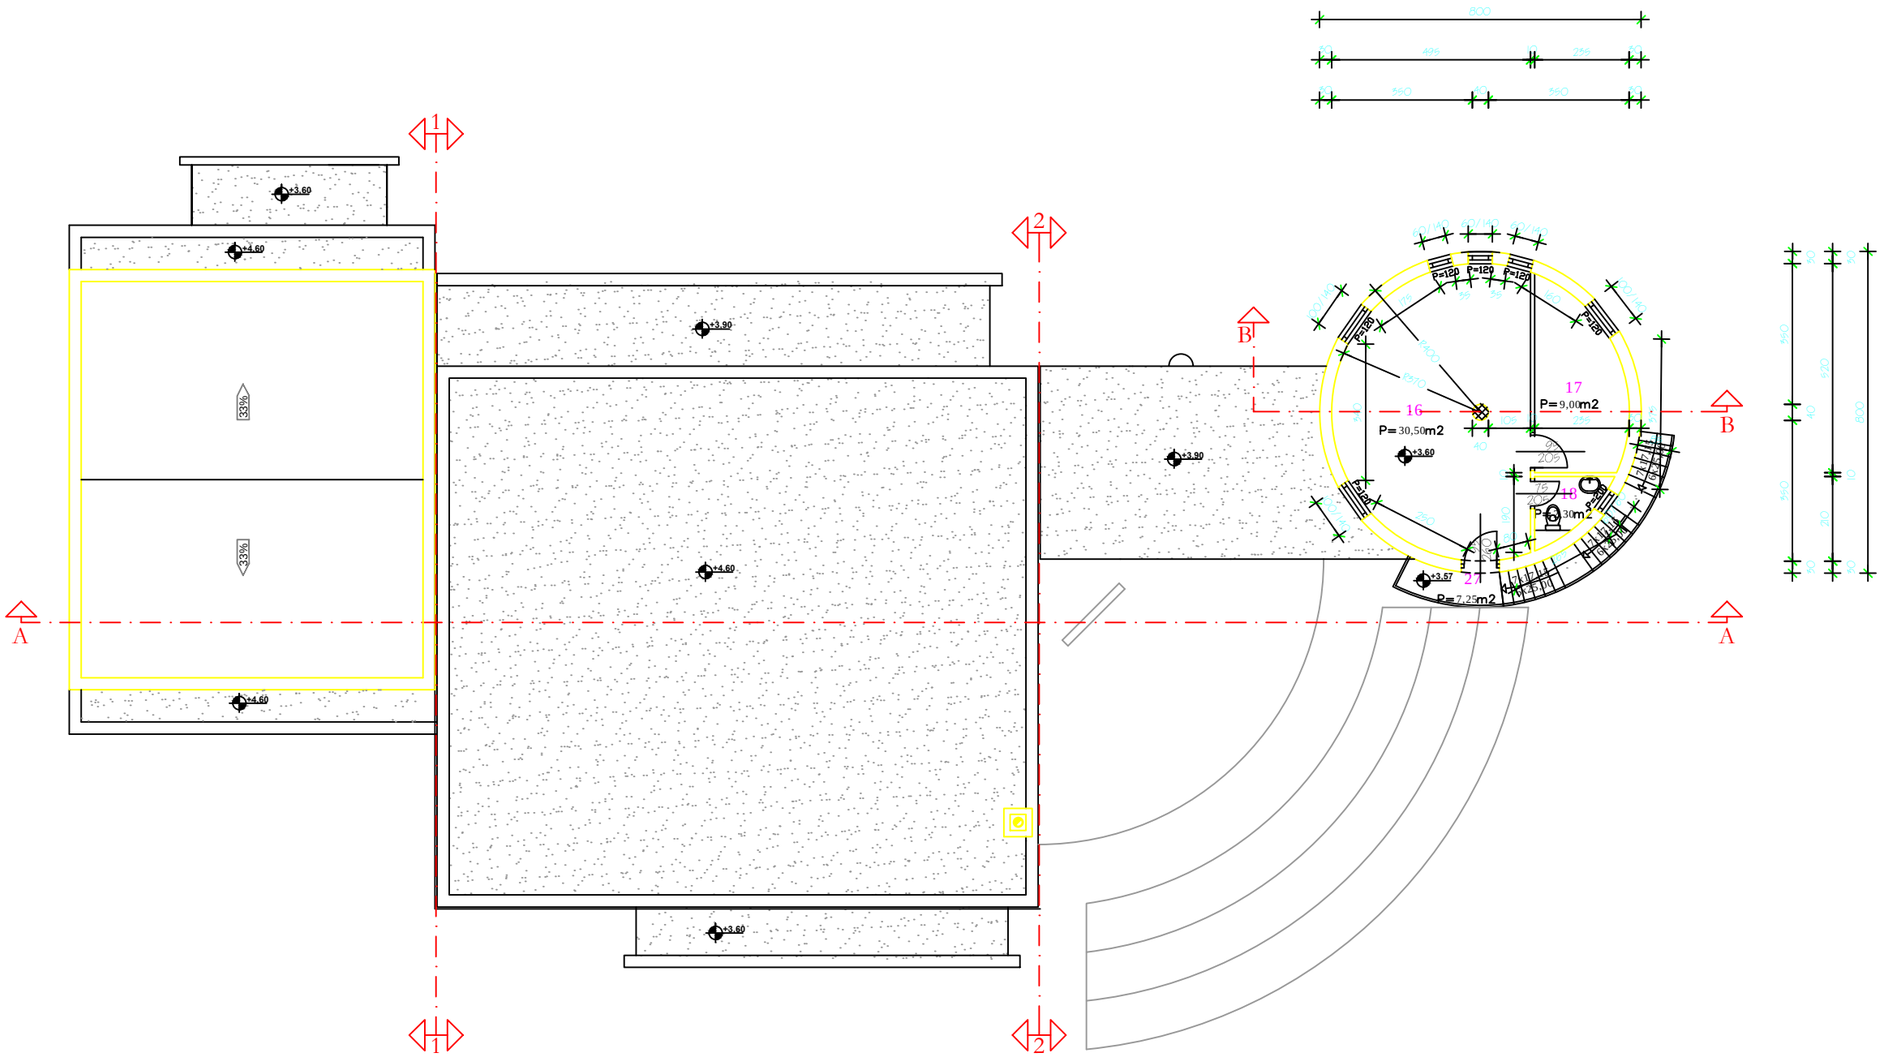

TLOCRT KATA
M 1:100

NOVA PROJEKT
PODUZEĆE ZA PROJEKTIRANJE, INŽENJERING, KONZALTING d.o.o. NEDEŠĆINA – NEDEŠĆINA 137 A, tel. 052/851-017

INVESTITOR: OPĆINA KRŠAN Blaškovići 12, 52 232 KRŠAN	GRAĐEVINA: REKONSTRUKCIJA GRAĐEVINE JAVNE I DRUŠTVENE NAMJENE	SADRŽAJ: TLOCRT KATA	GLAVNI PROJEKTANT: MARTA LICUL ing.arh.
		FAZA: GLAVNI PROJEKT	SUDRADNIK:

Z.O.P.BROJ: 119/05 | BR.DLA.: 119 A | PROJEKTANT: | MJERILO: 1:100 | DATUM: 09/10 | LIST: 8