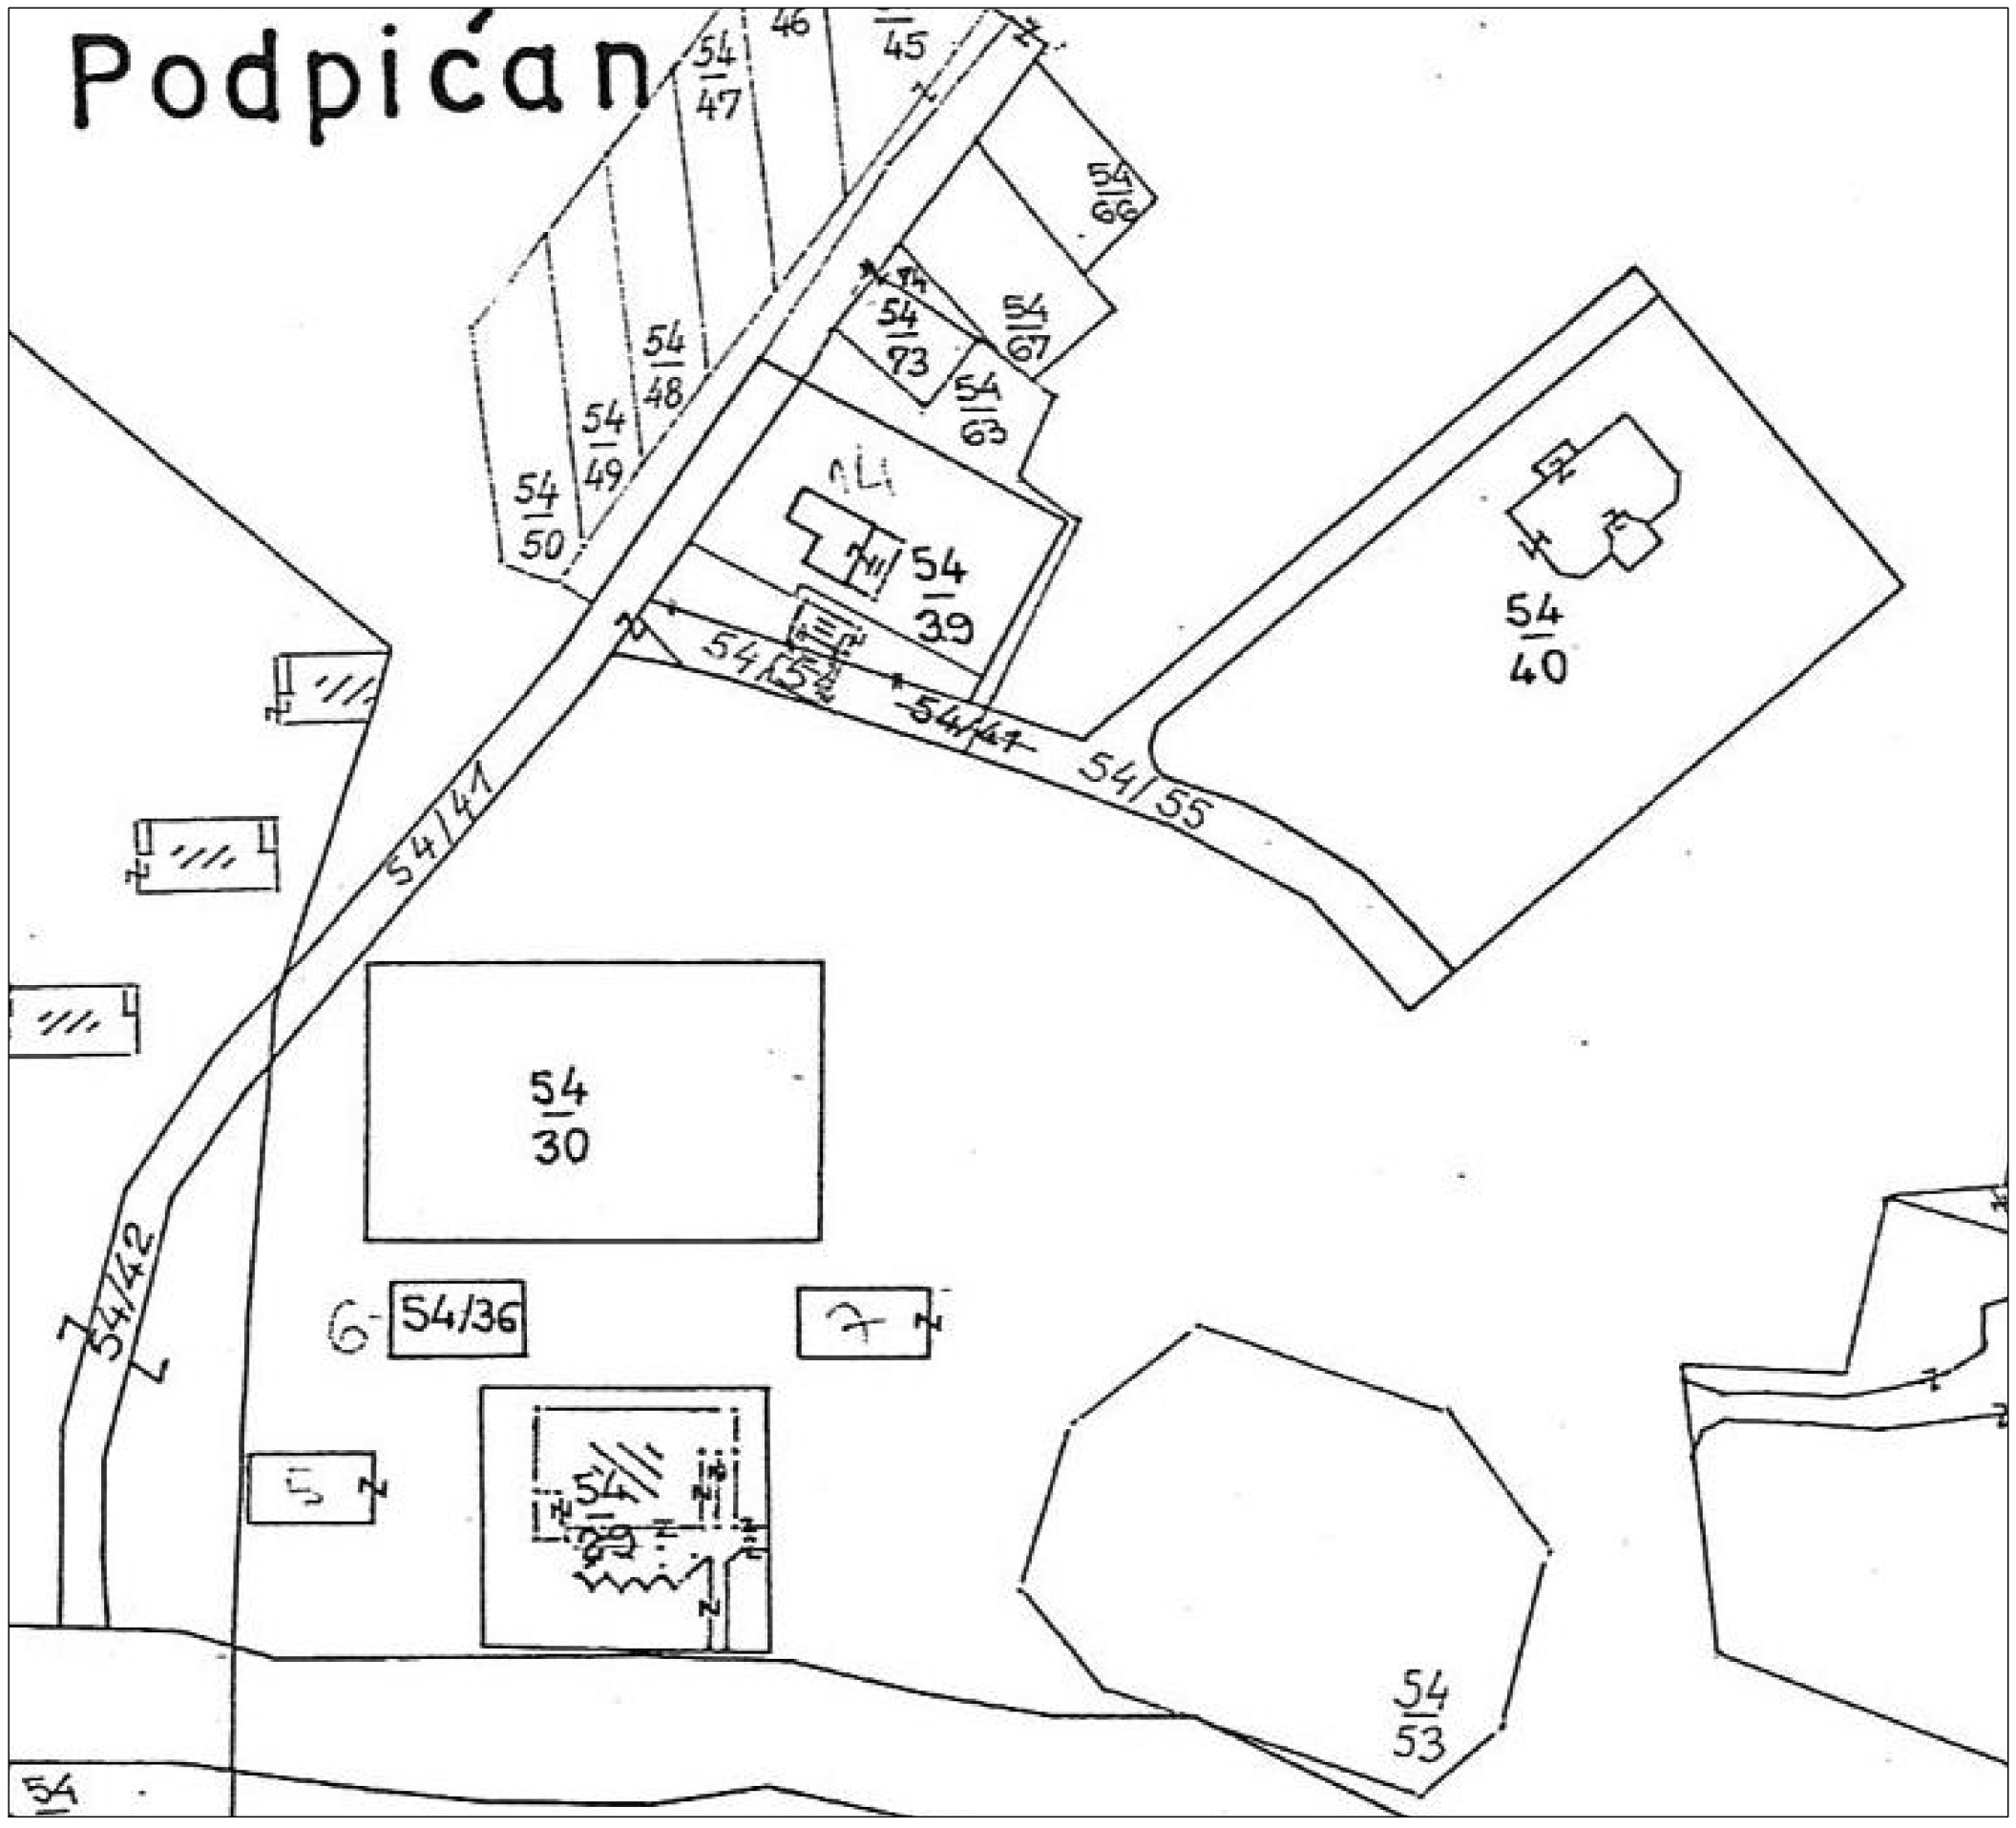

SITUACIJA
- postojeće stanje -
M 1 : 1000

U.O.A.
Alemka Radović Goričanec
Ured za usmjeravanje održivih razvojnih projekata i stručnog nadzora građenja arhitektonskih objekata
Ruderska 7, 52220 Labin
mob.091/89 11 072 e-mail: alemka.radovic@gmail.com

INVESTITOR: OPĆINA KRŠAN, Blaškovići 12, KRŠAN 52232	GLAVNI PROJEKTANT: ALEMKA RADOVIĆ GORIČANEC d.i.a.		FAZA PROJEKTA: GLAVNI PROJEKT
GRAĐEVINA: REKONSTRUKCIJA KUHINJE DJEČJEG VRTIĆA U POTPIĆNU	PROJEKTANT: ALEMKA RADOVIĆ GORIČANEC d.i.a. SURADNIK:		SADRŽAJ: SITUACIJA - postojeće stanje -
	MJERILO: 1 : 1000	BR.IZ.B.: 56/13-GP	DATUM: 05/14 / LIST: a.1.