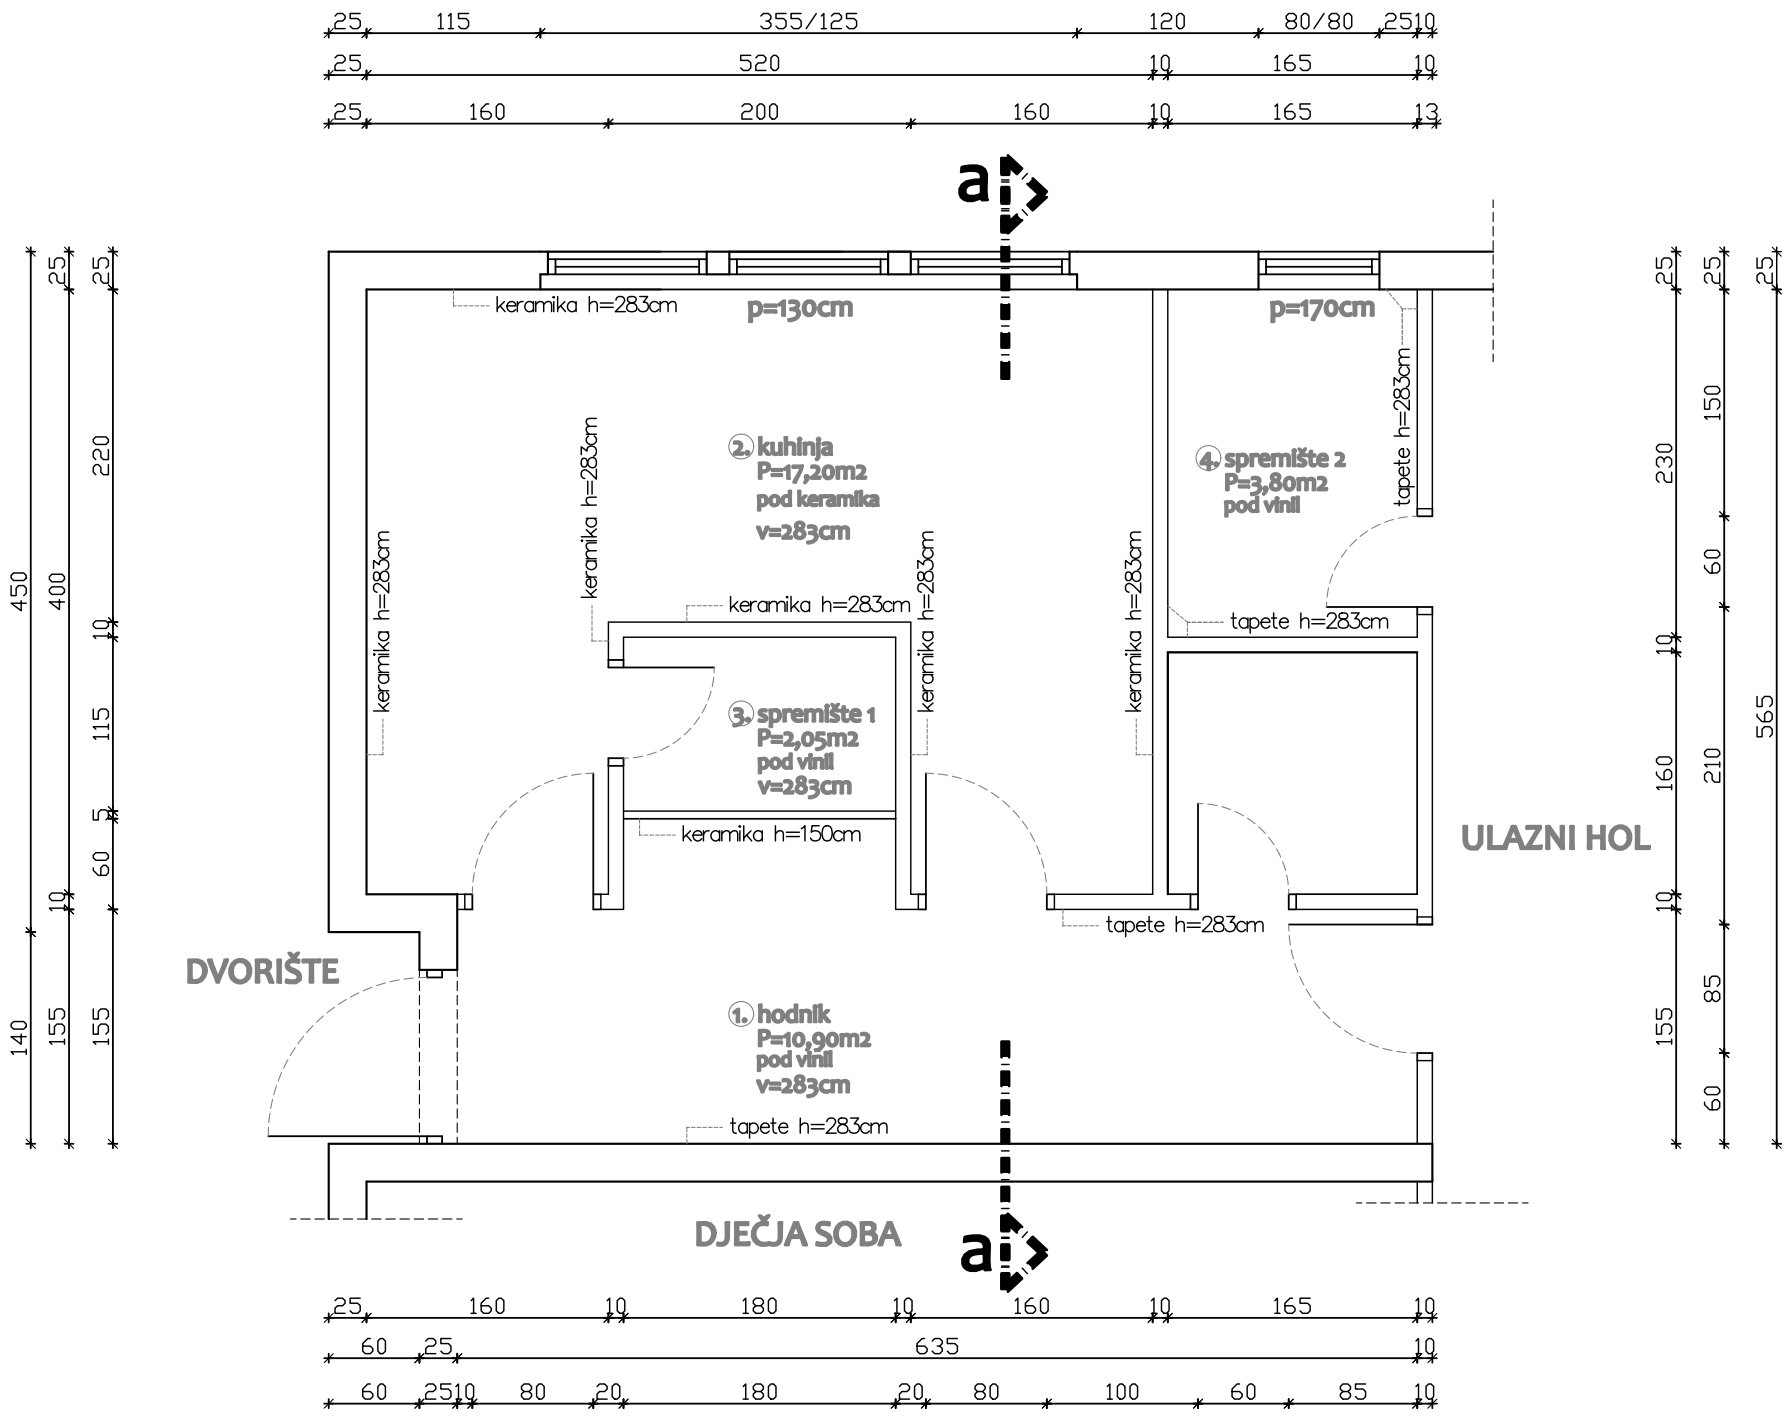


# TLOCRT KUHINJE
## - postojeće stanje -
## M 1 : 50

| | | | | |
|---|---|---|---|---|
| U.O.A. Alemka Radović Goričanec<br>Ured za samostalno obavljanje stručnih poslova projektiranja i stručnog nadzora gradnje ovlašteno arhitektice<br>Rudarska 7, 52220 Labin<br>mob.091/89 11 072 e-mail: alemka.radovic@gmail.com | INVESTITOR: OPĆINA KRŠAN<br>Blaškovići 12<br>KRŠAN 52232 | GLAVNI PROJEKTANT: ALEMKA RADOVIĆ GORIČANEC d.i.a. | | FAZA PROJEKTA: GLAVNI PROJEKT |
| | | PROJEKTANT: ALEMKA RADOVIĆ GORIČANEC d.i.a. | | SADRŽAJ: TLOCRT KUHINJE - postojeće stanje - |
| | GRAĐEVINA: REKONSTRUKCIJA KUHINJE DJEČJEG VRTIĆA U POTPIĆNU | SURADNIK: | | |
| | | MJERILO: 1 : 50 | BR.ELAB. 56/13-GP | DATUM: 05/14 LIST: a.2. |