


# Podpićan

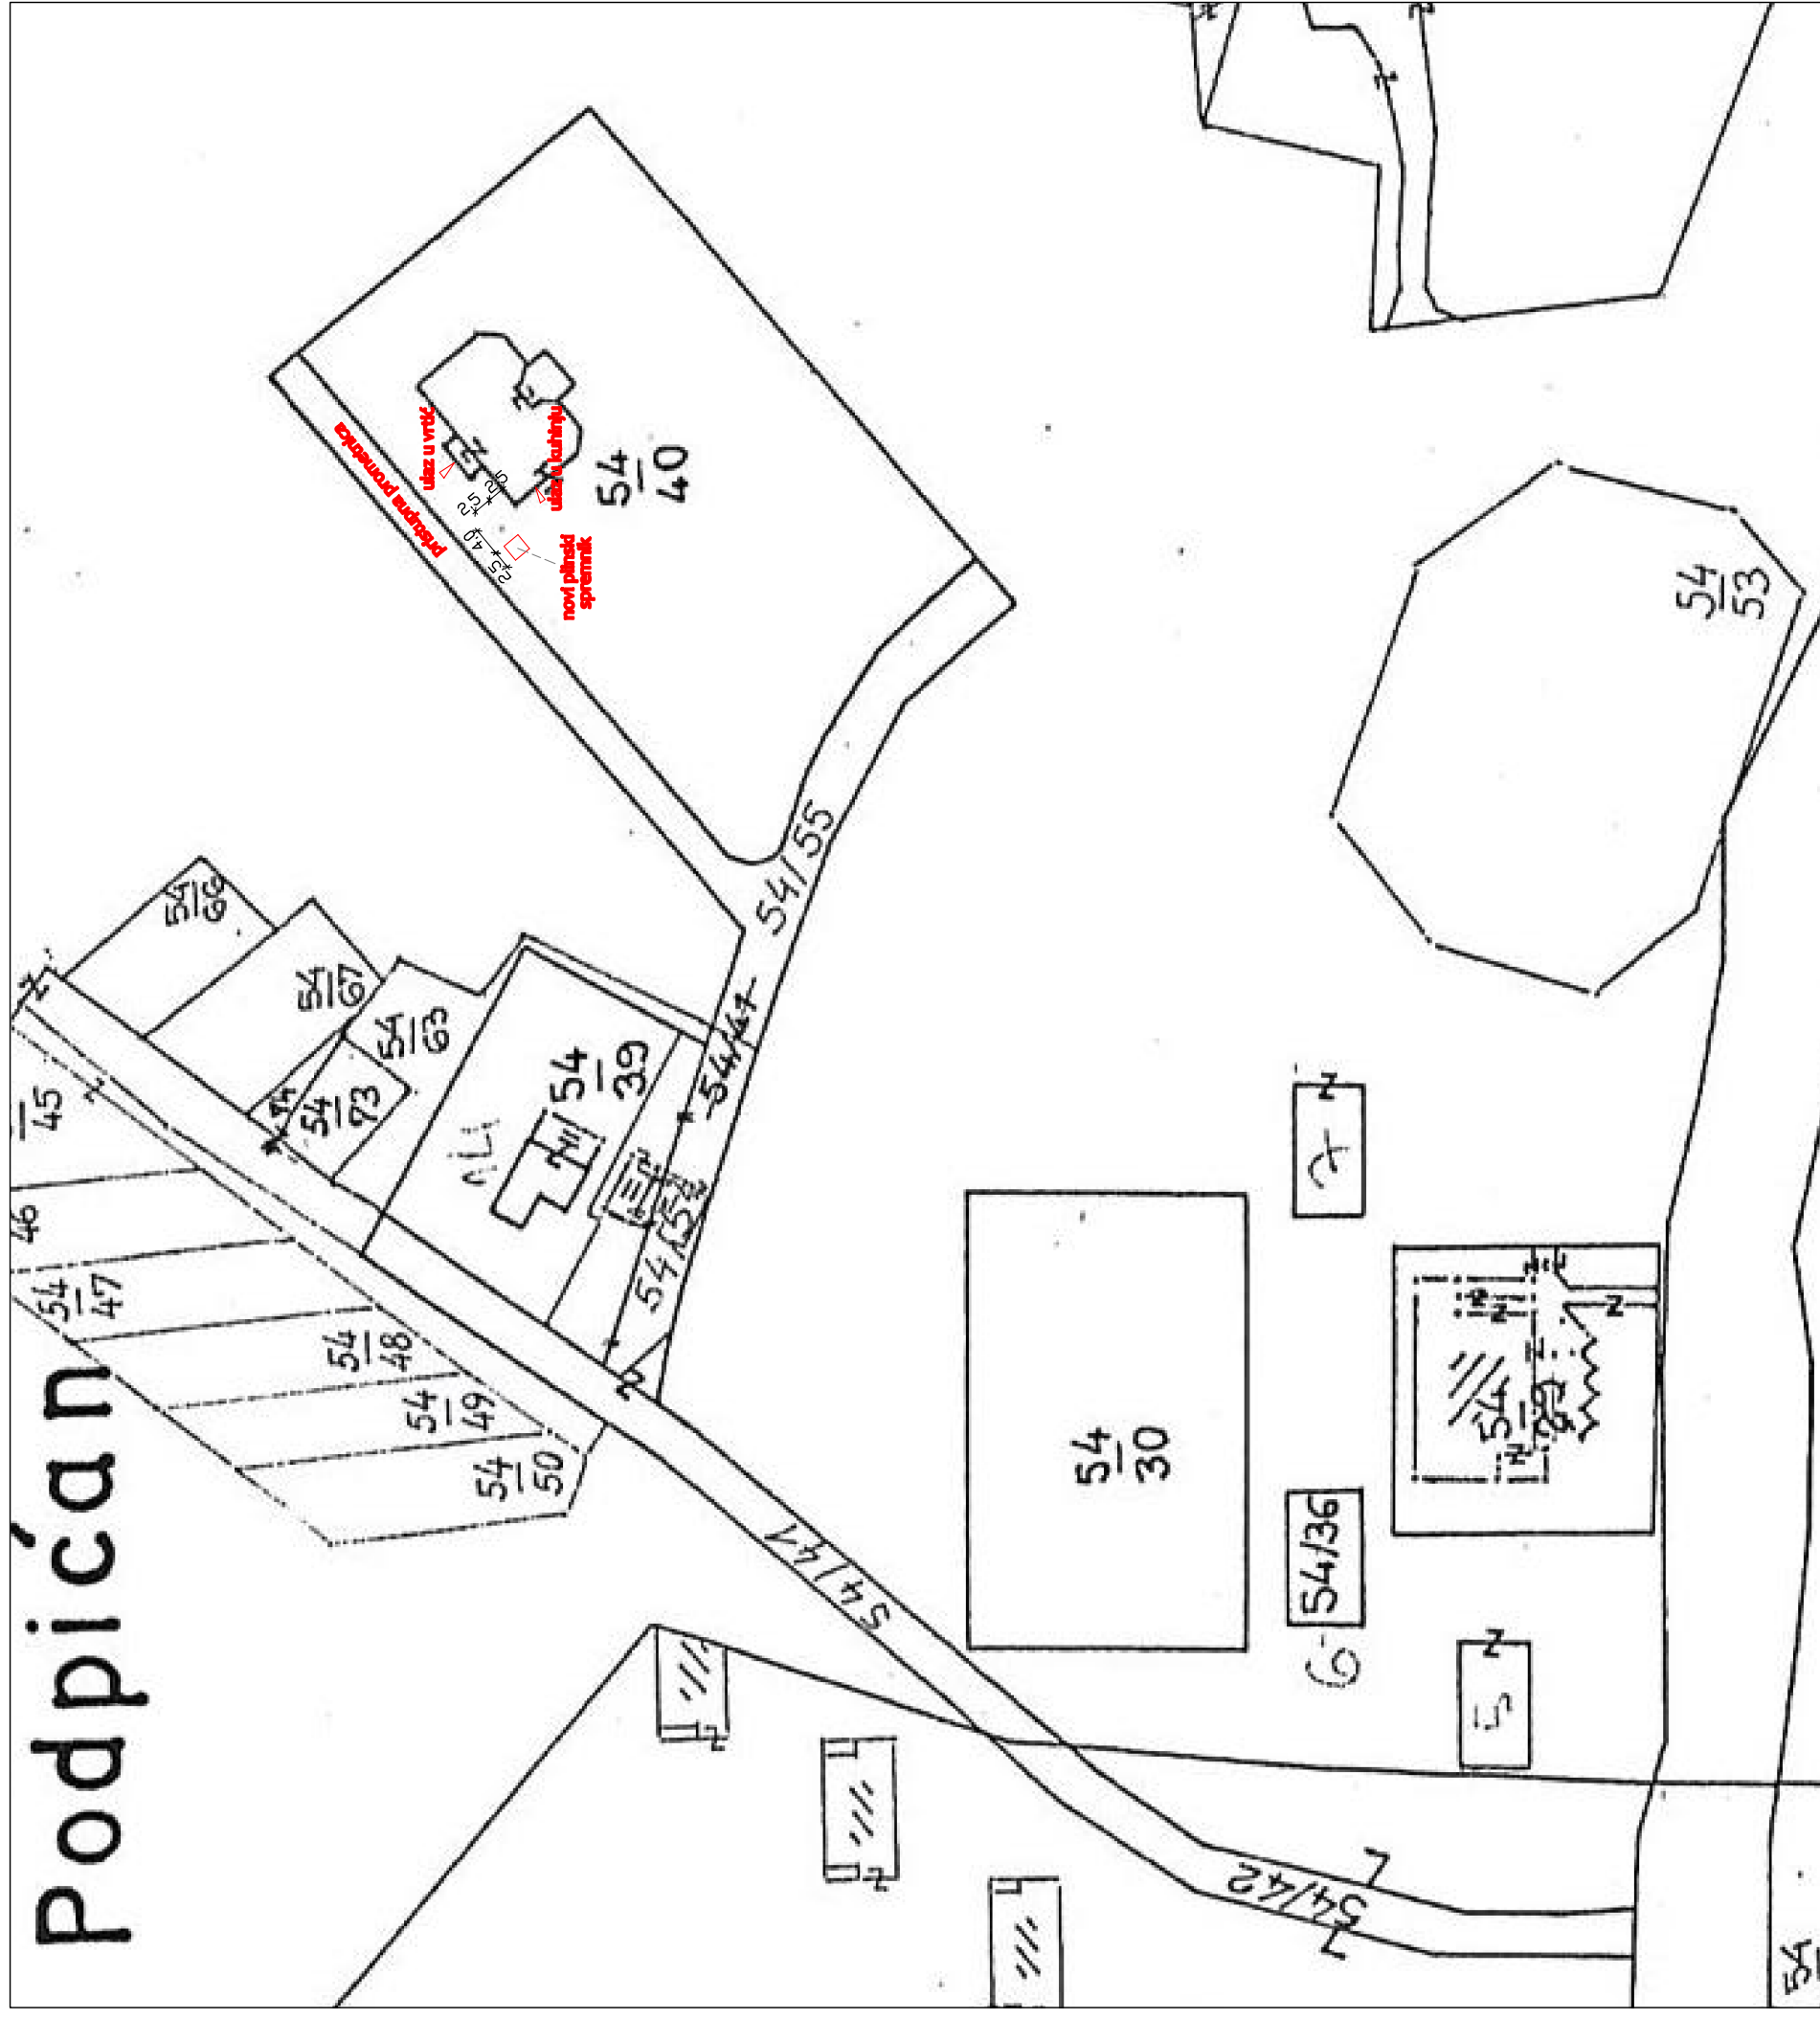

## SITUACIJA - novo stanje - M 1 : 1000

<b>U.O.A.</b> Alekša Radović Gorčanec <small>Ured za arhitektonsko inženjersko građevinsko projektovanje i                  izvođenje radova na gradnji objekata u Podpićanu</small> Podpićan 7, 62220 Labin mob.091/680 11 072 e-mail: aleksha.radovic@gmail.com	INVESTITOR: OPĆINA KRŠAN Blaškovići 12 KRŠAN 52232 GRAJEVINI	GLAVNI PROJEKTANT: ALEKŠA RADOVIĆ GORČANEČ D.L.R. PROJEKTOVANJE: ALEKŠA RADOVIĆ GORČANEČ D.L.R. SUKOBNIKI:	GLAVNI PROJEKT SADRŽAN
	REKONSTRUKCIJA KUHNINJE DJEČJEG VRTIĆA U POTPIĆANU	SITUACIJA - novo stanje -	MŠKALA: 1 : 1000
		MŠKALA: 56/13-GP	LIST: b.1.