


25 115 355/125 120 80/80 2510  
 25 520 10 165 10

1. SUDOPER, ZATVOREN, 110\*60\*87,5cm
2. RADNI STO, ZATVOREN, 120\*40\*67,5cm
3. ORMARIC VSEGO, ZATVOREN, 110\*40\*67,5cm
4. FUNGIŠTEDIJAK I EL.FEONICA, 80\*73\*90cm
5. EL.ŠTEDIJAK, 40\*73\*90cm
6. EL.FRIEZA, 40\*73\*90cm
7. ZIDNA NAPA, 180\*90\*45cm
8. RADNA PLOHA I SUDOPER, ZATVOREN, 180\*60\*87,5cm
9. RADNI STO, ZATVOREN, SA LADICAMA, 180\*60\*87,5cm
10. OGLEDNA POLICA, 100\*35\*4cm
11. ORMARIC VSEGO, ZATVOREN, 120\*40\*67,5cm
12. HLADNIAK-ZAMRZIVAČ, 71\*80\*205cm
13. REGAL, 180\*30\*170cm
14. ZAMRZIVAČ, 71\*80\*205cm
15. REGAL, 115\*60\*170cm
16. SLAVINA S MEŠAUJOM
17. SLAVINA I TUŠ S MEŠAUJOM

- 1 1xpriključak; 11,1 kW 400V 3N; +50 cm FRIEZA
- 22 1xpriključak; 0,1 kW 230V RASVJETA NAPE
- 5 1xpriključak; 0,5 kW 230 V; +220 cm NAPA
- 2 1xpriključak; 4,5 kW 400 V 3N; +50 cm PEĆNICA
- 3 1xpriključak; 4 kW 400 V 3N; +50 cm ŠTEDIJAK
- 6 2xpriključnica; 2 kW 230 V; +120 cm 1xpriključnica; 1 kW 400V 3N; +120 cm SERVISNE PRIKLJUČNICE
- 7 1xpriključnica; 2 kW 230 V; +120 cm HLADNJAK
- 6 2xpriključnica; 3 kW 230 V; +120 cm priključnica; 3 kW 400V 3N; +120 cm SERVISNE PRIKLJUČNICE
- 9 1xpriključnica; 1 kW 230 V; +50 cm SERVISNA PRIKLJUČNICA
- 23 1xpriključak; 0,1 kW 230 V KANALNI ODSISNI VENTILATOR
- isključenje u nuždi; +120 cm TIPKALO (razbij staklo)
- 12 1xpriključak; +120 cm TIPKALO (ZVONO)
- 10 1xpriključnica; 2 kW 230 V; +120 cm HLADNJAK
- 8 1xpriključnica; 0,5kW 400 V 3N; +50 cm LJUŠTILICA
- 9 1xpriključnica; 1 kW 230 V; +120 cm SERVISNA PRIKLJUČNICA
- 9 2xpriključnica; 1 kW 230 V; +50 cm SERVISNE PRIKLJUČNICE
- 11 1xpriključnica; 1 kW 230 V; +50 cm SERVISNA PRIKLJUČNICA
- 11 4xpriključnica; 1 kW 230 V; +120 cm RADNI STO
- 11 2xpriključnica; 1 kW 230 V; +120 cm SERVISNA PRIKLJUČNICA

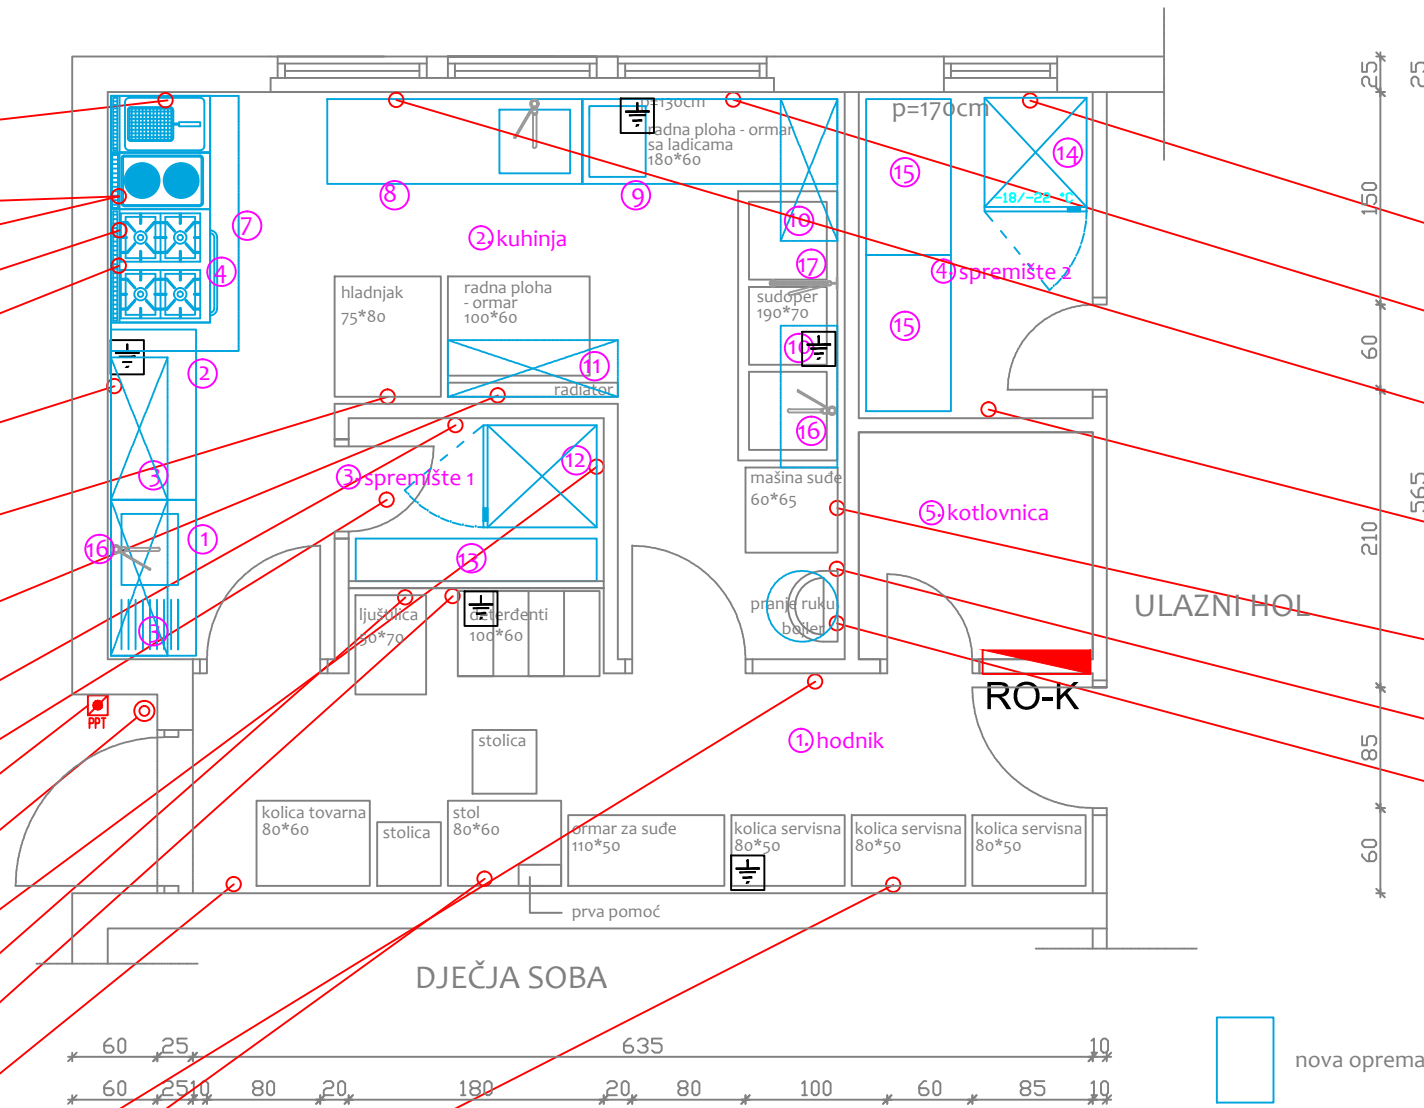

- 16 1xpriključnica; 2 kW 230 V; +120 cm HLADNJAK
- 17 2xpriključnica; 2 kW 230 V; +120 cm 1xpriključnica; 1 kW 400V 3N; +120 cm RADNA PLOHA
- 17 2xpriključnica; 2 kW 230 V; +120 cm RADNA PLOHA
- 18 2xpriključnica; 1 kW 230 V; +120 cm SERVISNE PRIKLJUČNICE
- 14 1xpriključak; 5,0 kW 400V 3N; +220 cm PERILICA SUDA
- 18 2xpriključnica; 2 kW 230 V; +120 cm 1xpriključnica; 1 kW 400V 3N; +120 cm SERVISNE PRIKLJUČNICE
- 19 1xpriključak; 2 kW 230 V; +180 cm EL.GRIJAČ VODE (BOJLER)

□ nova oprema  
 ⚡ KUTIJA ZA IZJEDNAČENJE POTENCIJALA IPMM

## TLOCRT KUHINJE M 1:50

 <b>NOVATEC d.o.o. LABIN</b> 52220 LABIN, Marčilnica 70 tel. 052/851-193, fax. 052/857376 e-mail: novatec@novatec.hr	INVESTITOR: <b>OPĆINA KRŠAN</b> Blaškovići 12, 52232 Kršan	GLAVNI PROJEKTANT : <b>ALEMKA RADOVIĆ GORIČANEC</b> dipl.ing.arh.	RAZINA OBRADE: <b>GLAVNI PROJEKT</b>
	GRADEVINA: <b>REKONSTRUKCIJA KUHINJE          DJEČIJEG VRTIČA U          POTPIČNU</b>	PROJEKTANT: <b>GORDAN KINKELA</b> dipl.ing.el.	SADRŽAJ: <b>ELEKTRIČNE INSTALACIJE          KUHINJE - INSTALACIJE          SNAGE I TEHNOLOGIJE</b>
MJERILO: 1:50	BR.PROJ. <b>HB14044</b>	BR.NACRTA <b>SN_TEH</b>	DATUM: <b>05.2014.</b>
			LIST: <b>1</b>
			LISTOVA: <b>1</b>