


RO-KUH

L1,L2,L3 ~400/230V, 50Hz

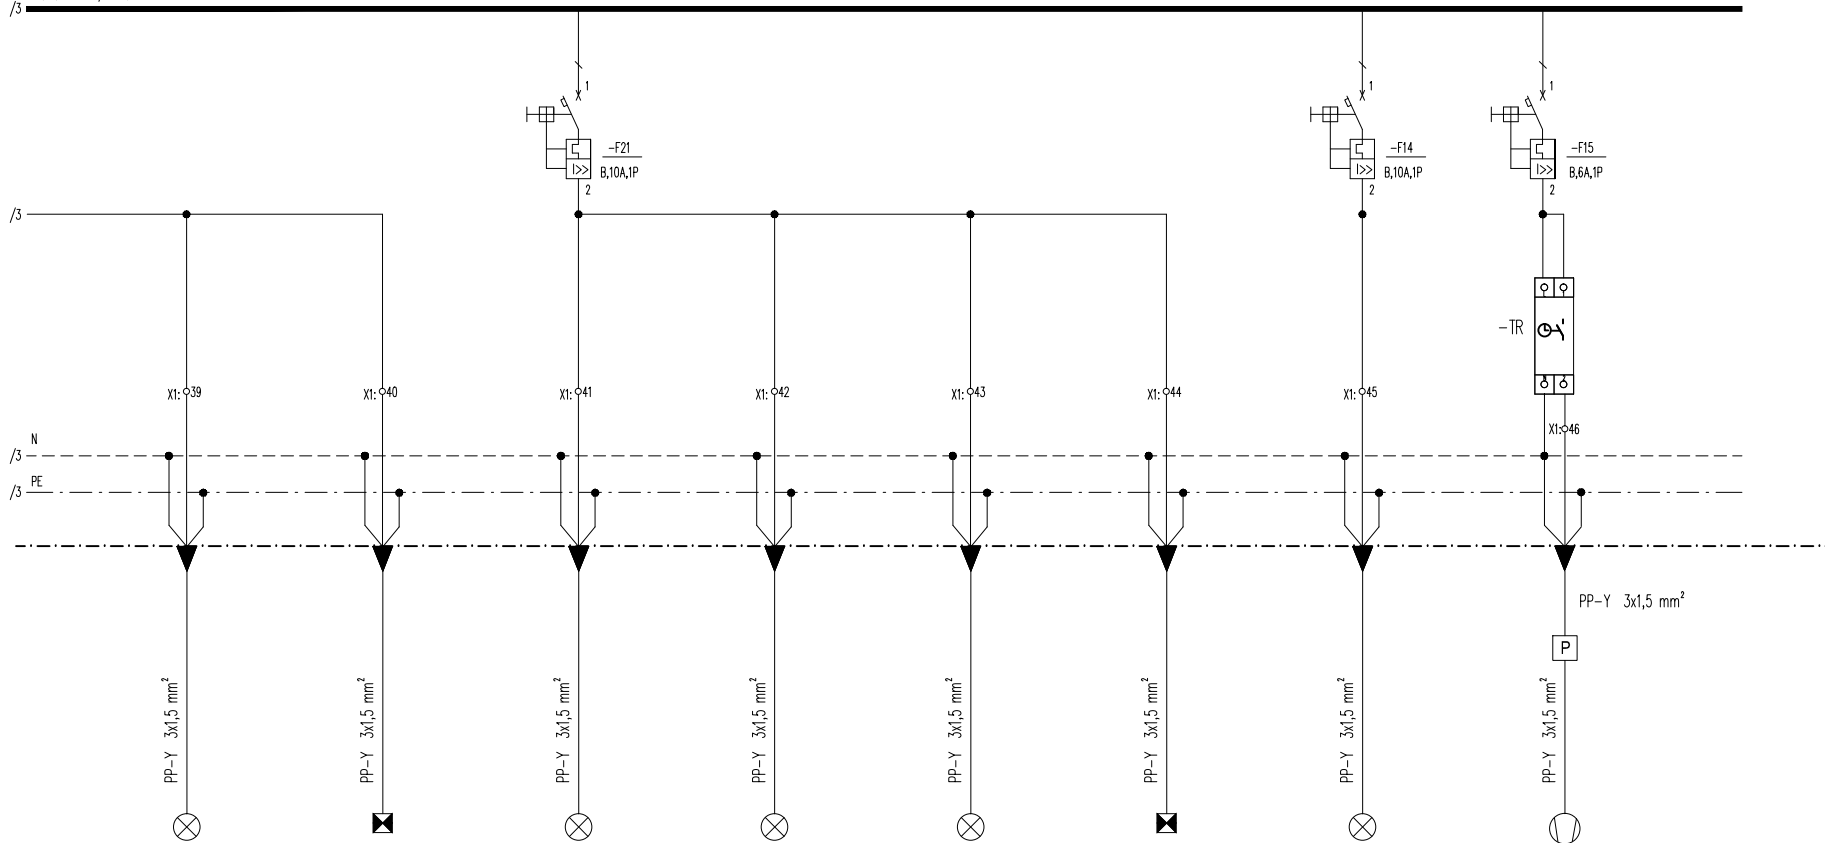

100 W	50 W						
		300 W	100 W	100 W	50 W		
						100 W	100 W
RASVJETA KOTLOVNICA	SIGURNOSNA RASVJETA	RASVJETA KUHINJA	RASVJETA SPREMIŠTE	RASVJETA SPREMIŠTE	SIGURNOSNA RASVJETA	RASVJETA NAPA	VENTILATOR SPREMIŠTE
20.3	20.4	21.1	21.2	21.3	21.4	22	23



NOVATEC d.o.o. LABIN
52220 LABIN, Marčulićeva 70
tel. 052/851-193, fax. 052/857376
e-mail: novatec@novatec.hr

INVESTITOR:
OPĆINA KRŠAN
Blaškovići 12, 52232 Kršan

GRADEVINA:
REKONSTRUKCIJA
KUHINJE DJEČIJEG
VRTIČA U POTPIĆNU

GLAVNI PROJEKTANT :
ALEMKA RADOVIĆ GORIČANEĆ dipl.ing.arh.

PROJEKTANT:
GORDAN KINKELA dipl.ing.el.

ZAJEDNIČKA OZNAKA PROJEKTA :
DV-56/13-GP

MEŠTERLO: BR.PROJ. HB14044 BR.NAKRITA RO-KUH

RAZNA OBRADA: GLAVNI PROJEKT

SADRŽAJ:
JEDNOPOLNA SHEMA
RAZVODNOG ORMARA
KUHINJE DJEČIJEG
VRTIČA - RO-KUH

DATUM: 05.2014. LIST: 4 LISTOVA: 4