


# RO-KUH

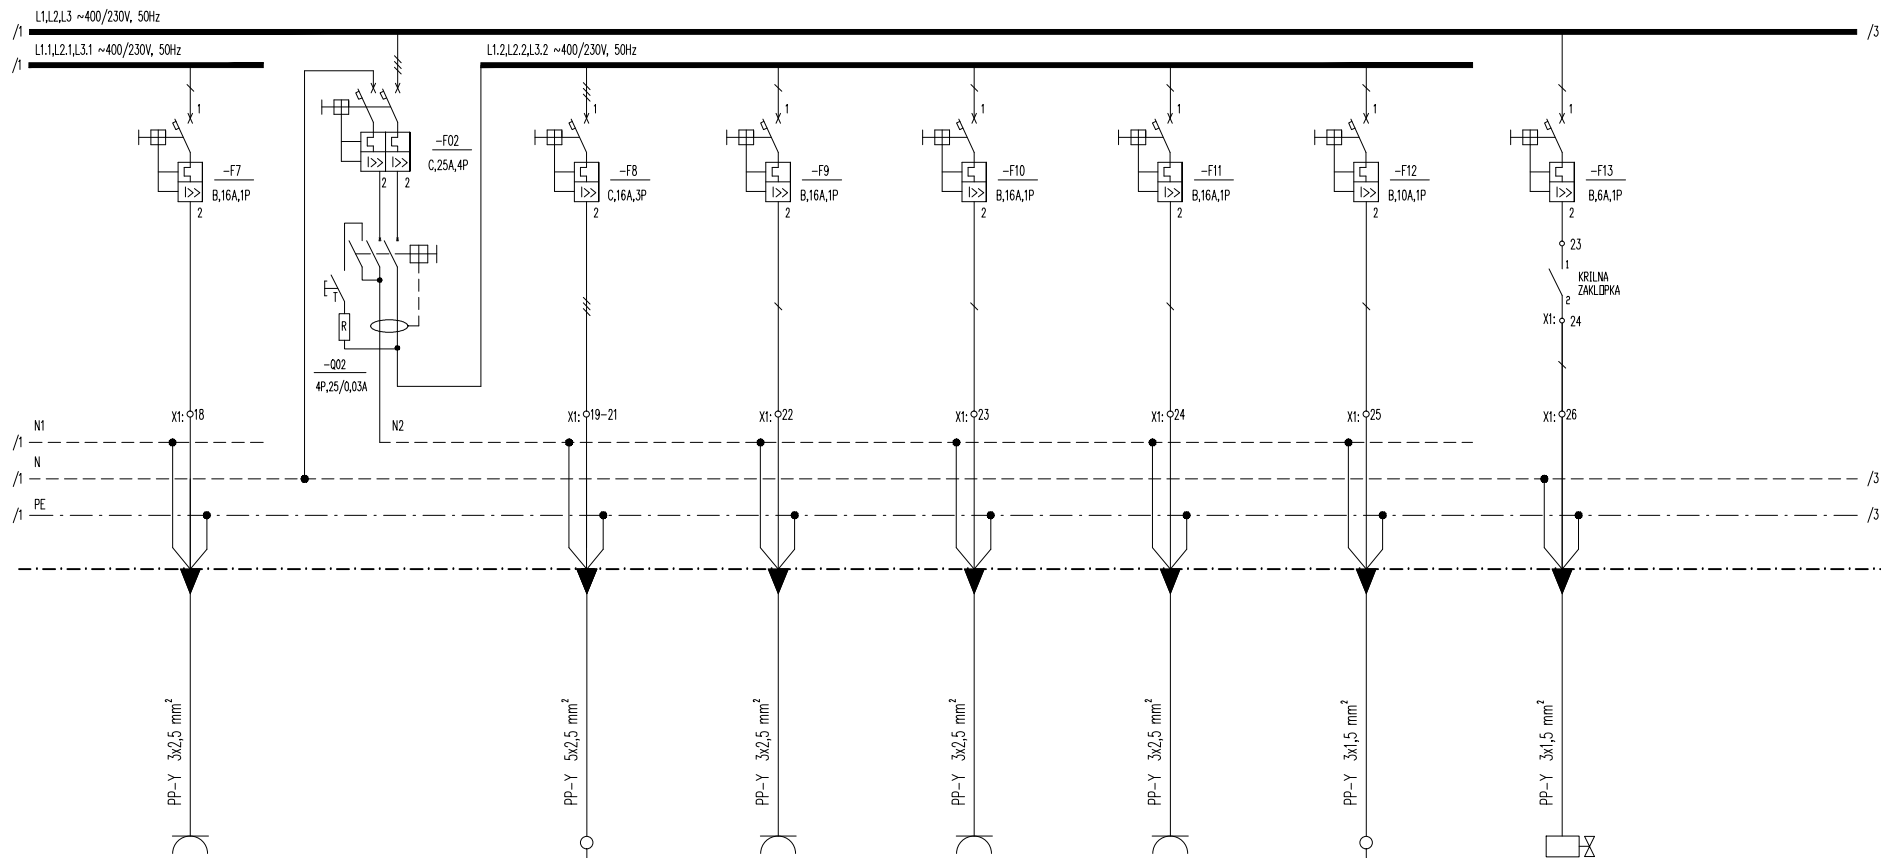

		500 W	1000 W			100 W	100 W	
		500 W		2000 W				
2000 W		500 W			1000 W			
PRIKLJUČAK HLADNJAK		PRIKLJUČAK LJUŠTILICA	SERVISNE PRIKLJUČNICE	PRIKLJUČAK HLADNJAK	SERVISNE PRIKLJUČNICE	PRIKLJUČAK ZVONO	ELEKTROMAGNETNI VENTIL EMV	
⑦		⑧	⑨	⑩	⑪	⑫	⑬	



NOVATEC d.o.o. LABIN  
52220 LABIN, Marčinića 70  
tel. 052/851-193, fax. 052/857376  
e-mail: novatec@novatec.hr

INVESTITOR:  
OPĆINA KRŠAN  
Blašković 12, 52232 Kršan

GRAĐEVINA:  
REKONSTRUKCIJA  
KUHNJE DJEČIJEG  
VRTIČA U POTPIČNU

GLAVNI PROJEKTANT :  
ALEMKA RADOVIĆ GORIČANEC dipl.ing.arh.

PROJEKTANT:  
GORDAN KINKELA dipl.ing.el.

ZAJEDNIČKA OZNAKA PROJEKTA :  
DV-56/13-GP

MJERILLO: BR.PRILJ. BR.NAČRTA DATUM: LIST: LISTOVA:  
HB14044 RO-KUH 05.2014. 2 4

RAZNA OBRADA: GLAVNI PROJEKT

SADRŽAJ:  
JEDNOPOLNA SCHEMA  
RAZVODNOG ORMARA  
KUHNJE DJEČIJEG  
VRTIČA - RO-KUH