


RO-KUH

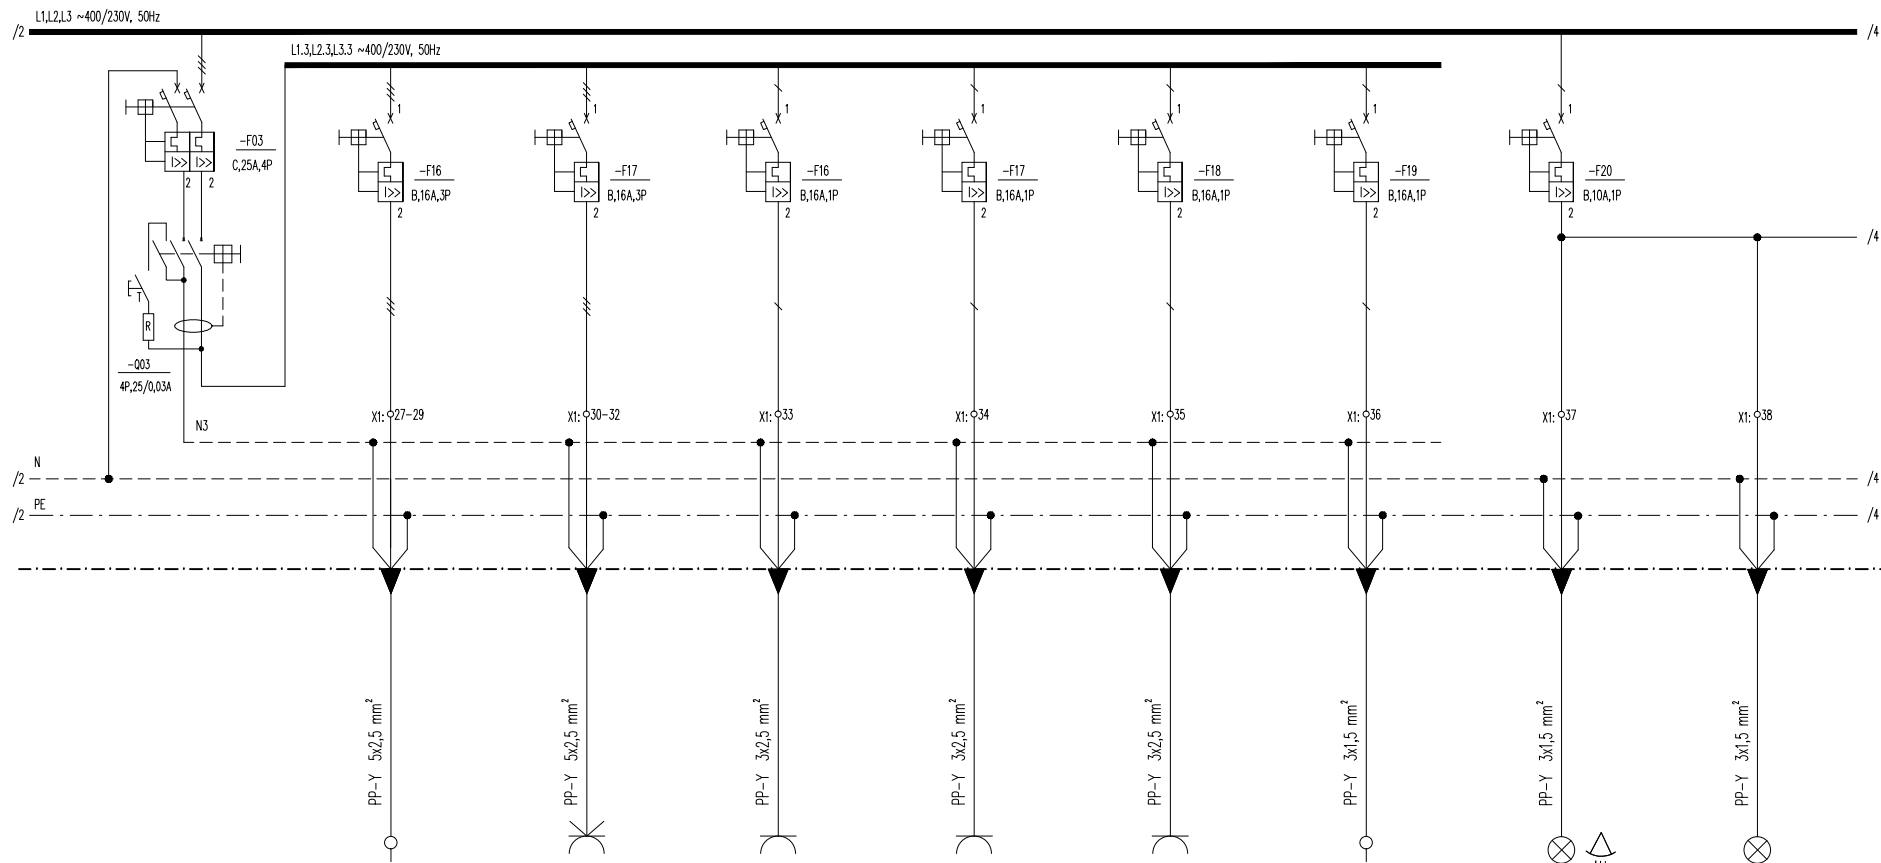

	1700 W	1000 W	2000 W			100 W	500 W	
	1700 W	1000 W		1000 W				
	1700 W	1000 W			1000 W	2000 W		
	PRIKLJUČAK PERILICA SUDA	SERVISNE PRIKLJUČNICE	PRIKLJUČAK HLADNJAK	SERVISNE PRIKLJUČNICE	SERVISNE PRIKLJUČNICE	PRIKLJUČAK EL.GRIJAČ VODE	RASVJETA VANJSKI ULAZ	RASVJETA HODNIK
	(14)	(15)	(16)	(17)	(18)	(19)	(20.1)	(20.2)

<p>NOVATEC d.o.o. LABIN 52220 LABIN, Marčinića 70 tel. 052/851-193, fax. 052/857376 e-mail: novatec@novatec.hr</p>	<p>INVESTITOR: OPĆINA KRŠAN Blaškovići 12, 52232 Kršan</p>	<p>GLAVNI PROJEKTANT : ALEMKA RADOVIĆ GORIČANEČ dipl.ing.arh.</p>	<p>RAZNA OBRADA: GLAVNI PROJEKT</p>			
	<p>GRAĐEVINA: REKONSTRUKCIJA KUHINJE DJEČIJEG VRTIČA U POTPIĆNU</p>	<p>PROJEKTANT: GORDAN KINKELA dipl.ing.el.</p>	<p>SAHRZAJ: JEDNOPOLNA SCHEMA RAZVODNOG ORMARA KUHINJE DJEČIJEG VRTIČA - RO-KUH</p>			
	<p>ZAJEDNIČKA OZNAKA PROJEKTA : DV-56/13-GP</p>	<p>BR.PR.OJ. HB14044</p>	<p>BR.NAKRTA RO-KUH</p>	<p>DATUM: 05.2014.</p>	<p>LIST: 3</p>	<p>LISTOVA: 4</p>