

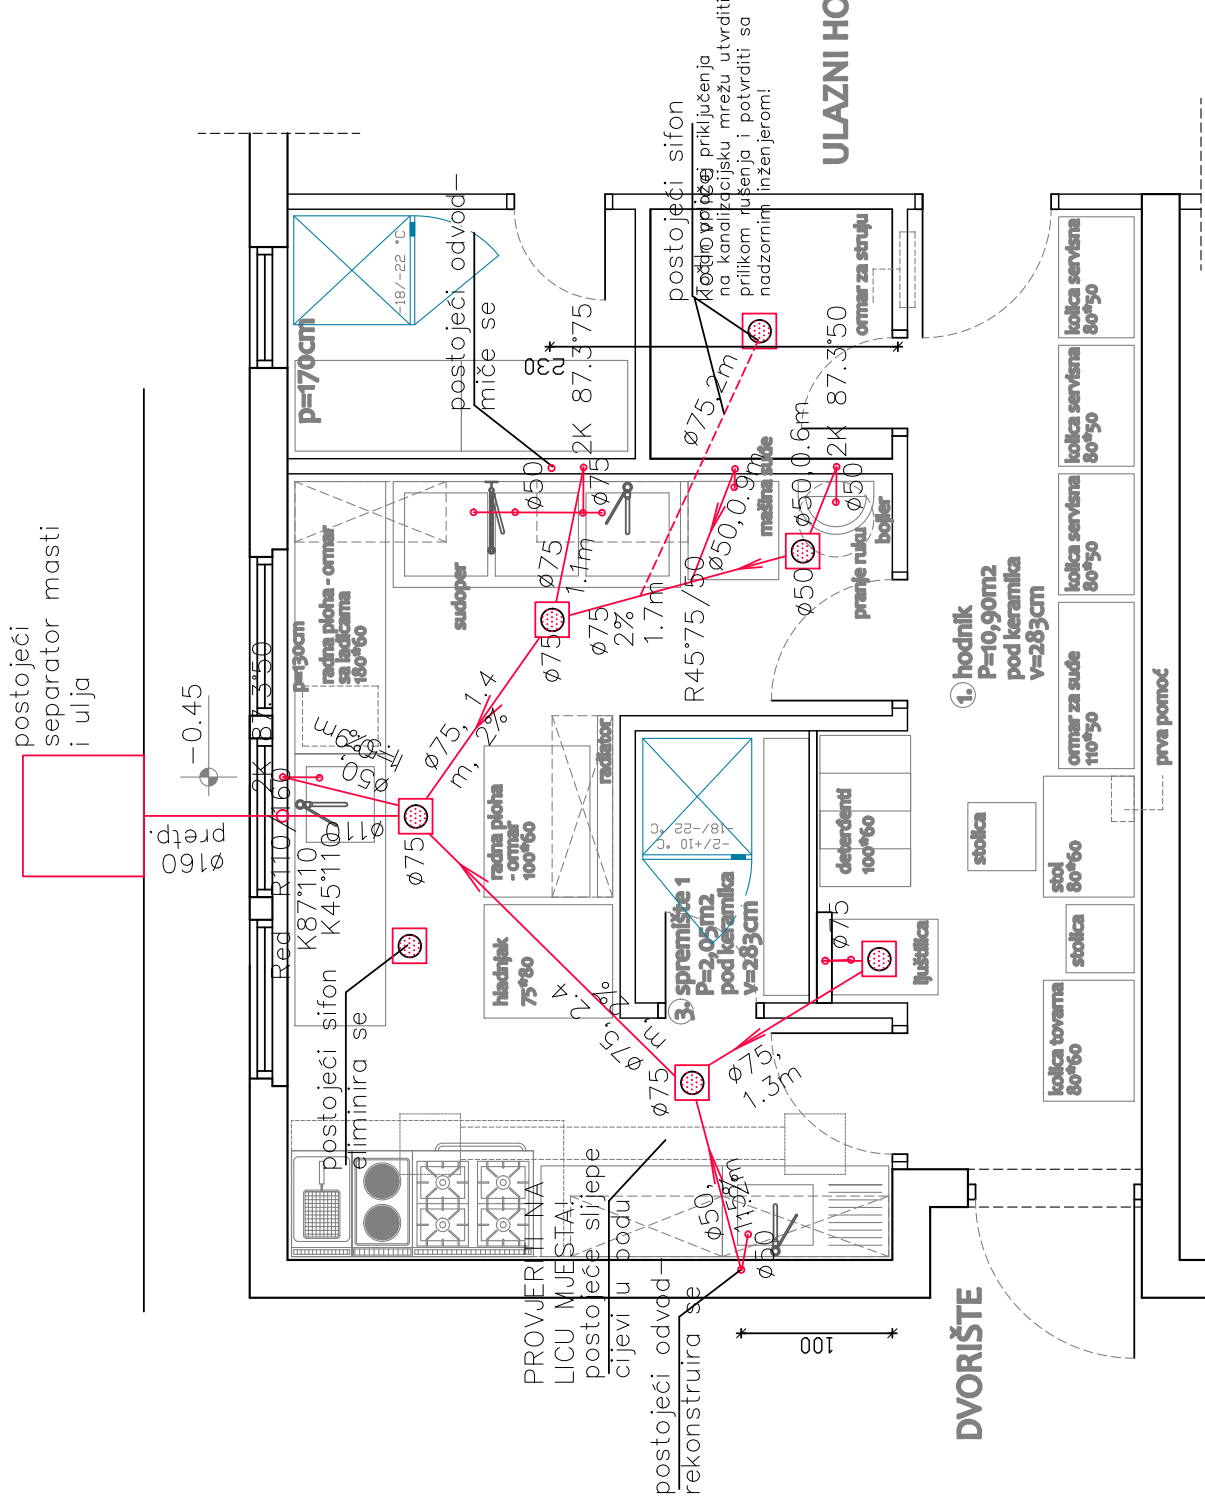
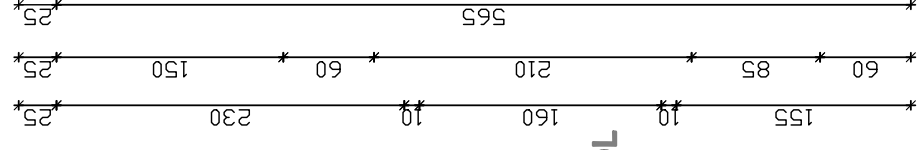
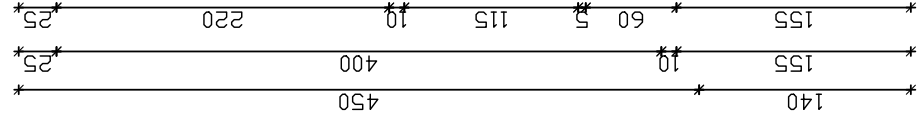


postojeći separator masti i ulja

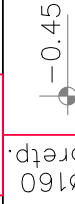

DJEČJA SOBA

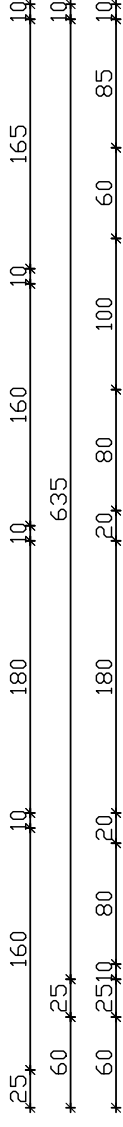

nova oprema

TLOCRT KUHNINJE - odvod vode - M 1:50

NAPOMENA:

**NAKON RUŠILAČKIH RADOVA I UTVRĐIVANJA POSTOJEĆE TRASE ODVODA
POTVRDITI RJEŠENJE IZ PROJEKTA SA NADZORNIM INŽENJEROM!**

U.O.A.
Alemlka Radović Gorčaneec
Inženjerska biro za građevinarstvo, arhitekturu i projektiranje
Rudarska 7, 62220 Lužin
mob.091480 11 072 e-mail:
alemlka.radovic@gmail.com

INVESTITOR:
OPĆINA KRŠAN
Blaškovići 12
KRŠAN 52232
GRAĐEVINAR

REKONSTRUKCIJA KUHNINJE
DJEČJEG VRTIĆA U POTPIČNU

GLAVNI PROJEKTANT:
ALEMLKA RADOVIĆ GORČANEEC d.o.o.
PROJEKTOVANJE
OMBRETA VITASOVIĆ DIMINIĆ I.G.

GLAVNI PROJEKT
SARAJEVO
TLOCRT KUHNINJE
- odvod vode -

MAŠTABA
1:50

BR. PROJEKTA
56/13-GP-VIK

DATUM
05/14

LIST
1.