


**KUHINJSKI UREĐAJI:**

- 1 - PLINSKI ŠTEDNJAK max. snage 21,5 kW  
SA ELEKTRIČNOM PEČNICOM
- 2 - ELEKTRIČNI ŠTEDNJAK
- 3 - ELEKTRIČNA FRITIZA

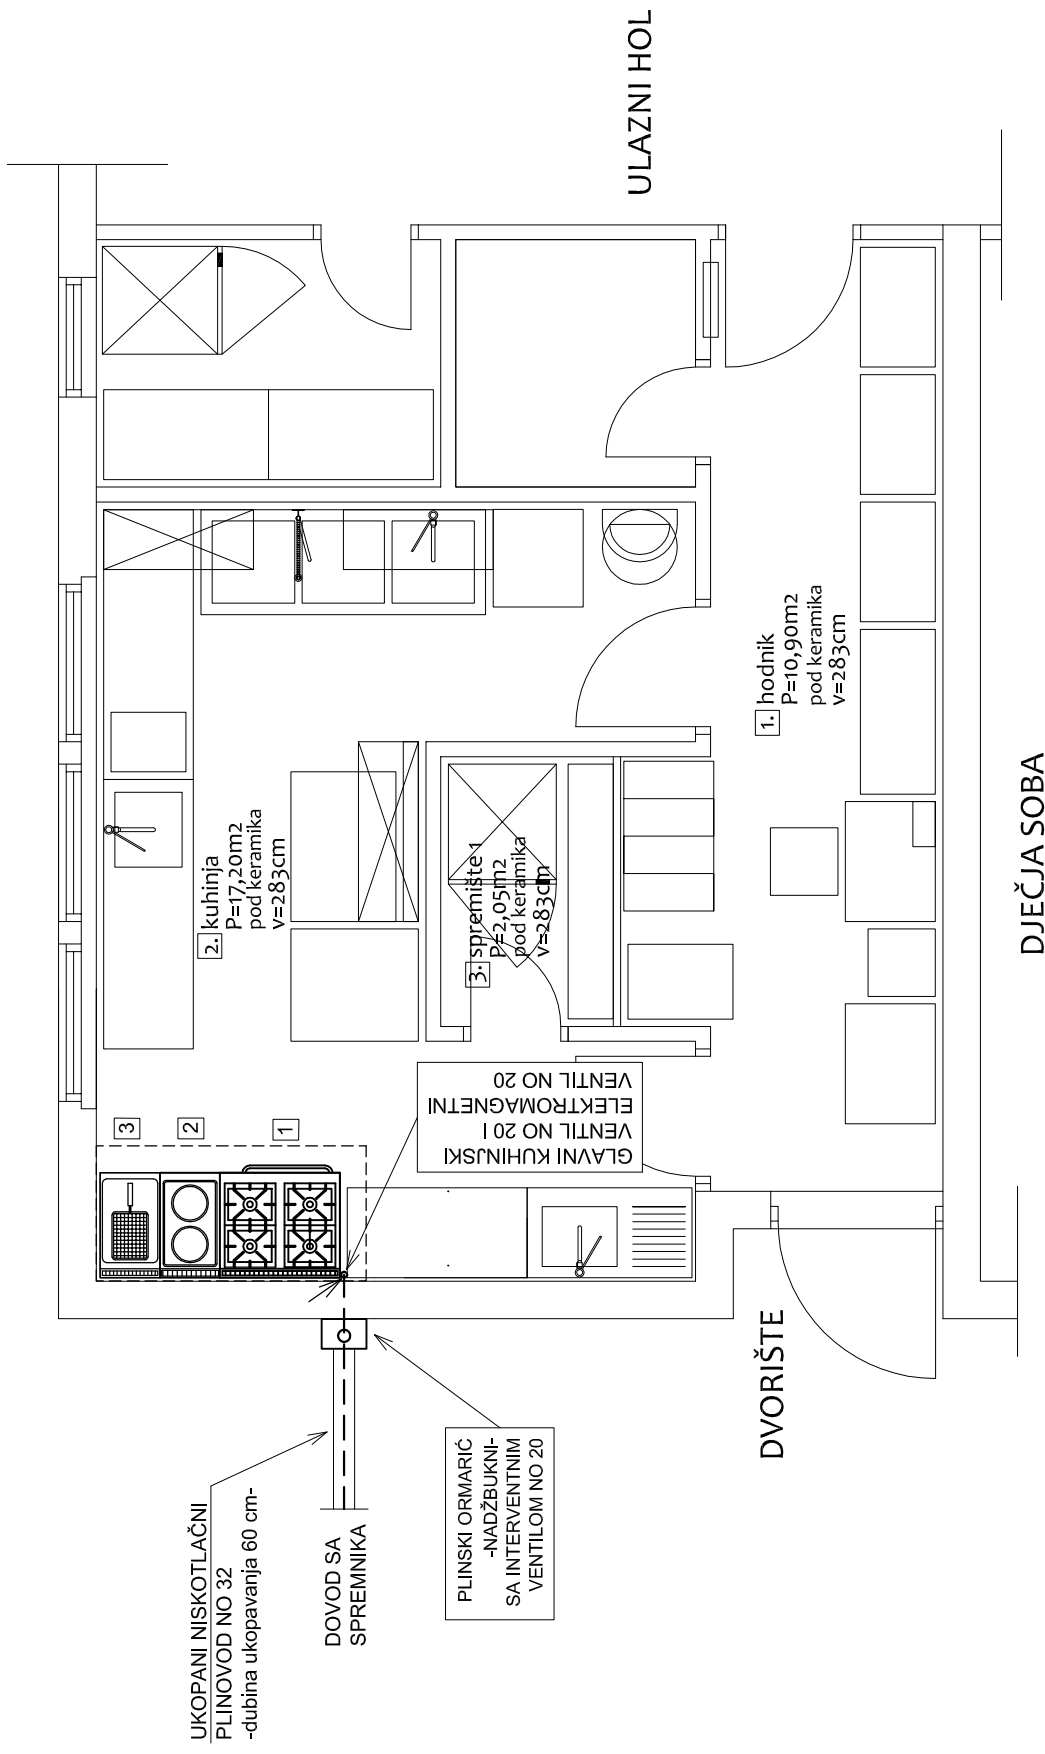


**NAPOMENA:**  
-NA VRATIMA KUHINJE UGRADITI  
PRESTRUJNU REŠETKU  
tip OAS-R - 425X125 mm - KLIMAOPREMA

DJEČJA SOBA

DVORIŠTE

ULAZNI HOL

 Marcijani bb d.o.o. LABIN tel/fax 052 / 856-654 ; mob 095 - 830 2357	SADRŽAJ	DISPOZICIJA INSTALACIJE PLINA
INVESTITOR OPĆINA KRŠAN Blaškovići 12, Kršan	GLAVNI PROJEKTANT	Alemka Radović Gorčanec, d.i.a.
GRADEVINA REKONSTRUKCIJA KUHINJE D. VRTIČA U POTPIČNU	PROJEKTANT	Valter Zahtila,ing.str.
FAZA PROJEKTA GLAVNI	ZAJEDNIČKA OZNAKA	DV-56/13-GP
DIREKTOR Valter Zahtila,ing.str.	BR.PROJ. 180/14	DATUM 05/14
	MJERILO 1:50	NACRT BR. 3