


 Marcijani bb d.o.o. LABIN tel/fax 052 / 856-654 ; mob 095 - 830 2357	SADRŽAJ	UKOPANI SPREMNIK UNP-a V= 1.650 litara		
	INVESTITOR	OPĆINA KRŠAN Blaškovići 12, Kršan		
	GRADEVINA	REKONSTRUKCIJA KUHNJE D. VRTIĆA U POTPIĆNU		
	FAZA PROJEKTA	GLAVNI		
	DIREKTOR	Valter Zahtila, ing.str.		
	BR.PROJ.	DATUM	MJERILO	NACRT BR.
	180/14	05/14	1:20	5

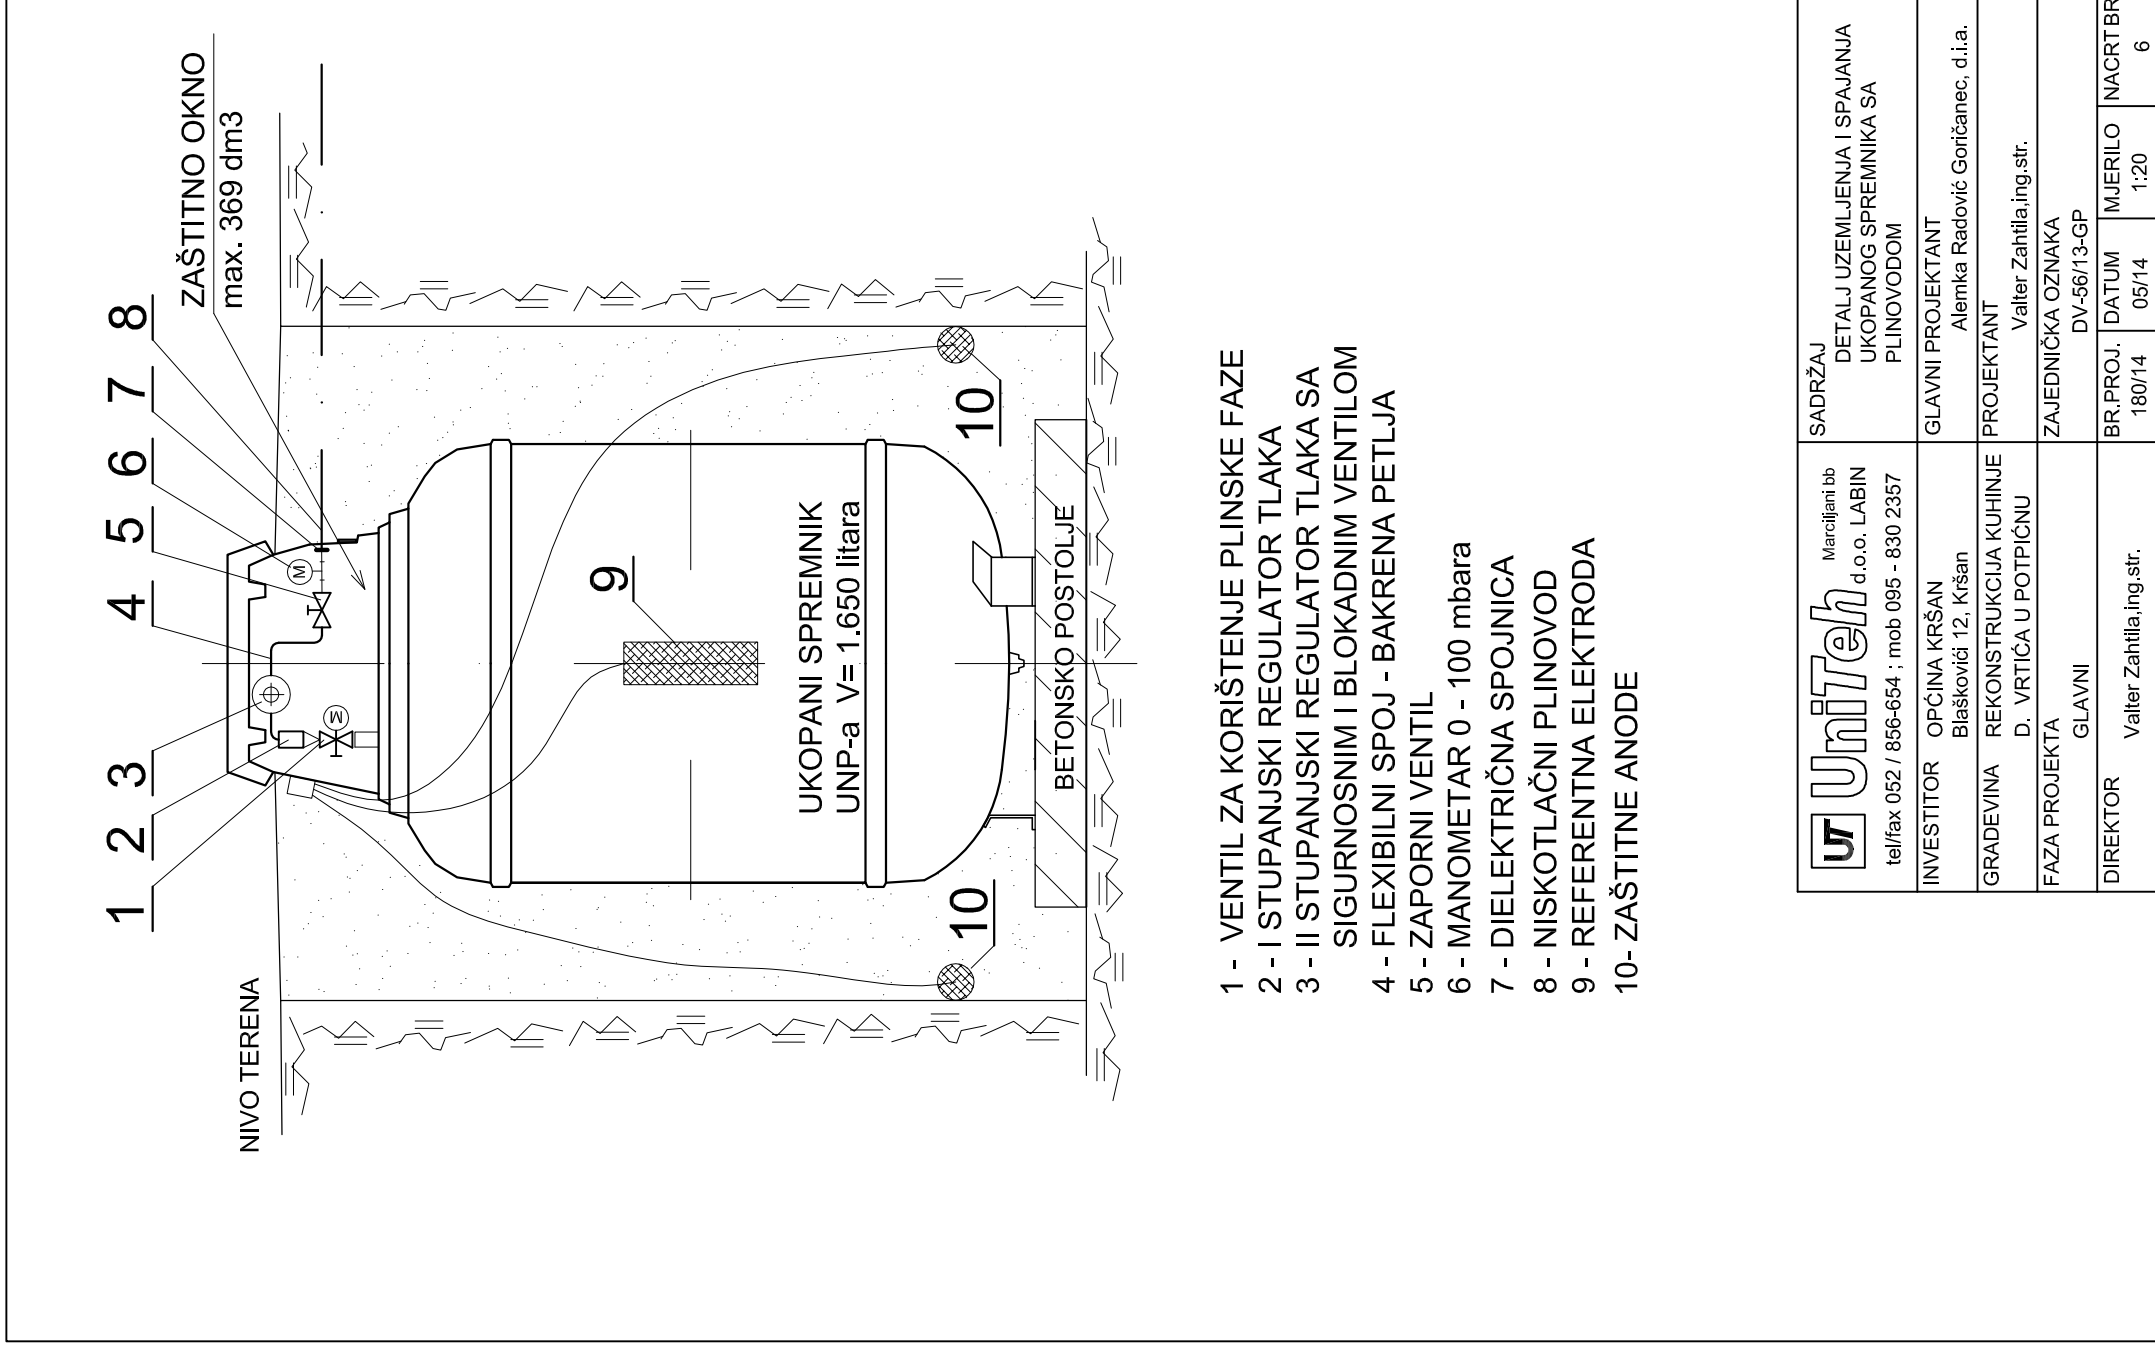

- 1 - VENTIL ZA KORIŠTENJE PLINSKE FAZE
- 2 - I STUPANJSKI REGULATOR TLAKA
- 3 - II STUPANJSKI REGULATOR TLAKA SA SIGURNOSNIM I BLOKADNIM VENTILOM
- 4 - FLEXIBILNI SPOJ - BAKRENA PETLJA
- 5 - ZAPORNI VENTIL
- 6 - MANOMETAR 0 - 100 mbara
- 7 - DIELEKTRIČNA SPOJNICA
- 8 - NISKOTLAČNI PLINOVOD
- 9 - REFERENTNA ELEKTRODA
- 10 - ZAŠTITNE ANODE

 Marcijani bb d.o.o. LABIN tel/fax 052 / 856-654 ; mob 095 - 830 2357	SADRŽAJ	DETALJ UZEMLJENJA I SPAJANJA UKOPANOG SPREMNIKA SA PLINOVODOM		
	INVESTITOR	OPĆINA KRŠAN Blaškovići 12, Kršan		
	GRADEVINA	REKONSTRUKCIJA KUHNJE D. VRTIĆA U POTPIĆNU		
	FAZA PROJEKTA	GLAVNI		
	DIREKTOR	Valter Zahtila, ing.str.		
	BR.PROJ.	DATUM	MJERILO	NACRT BR.
	180/14	05/14	1:20	6