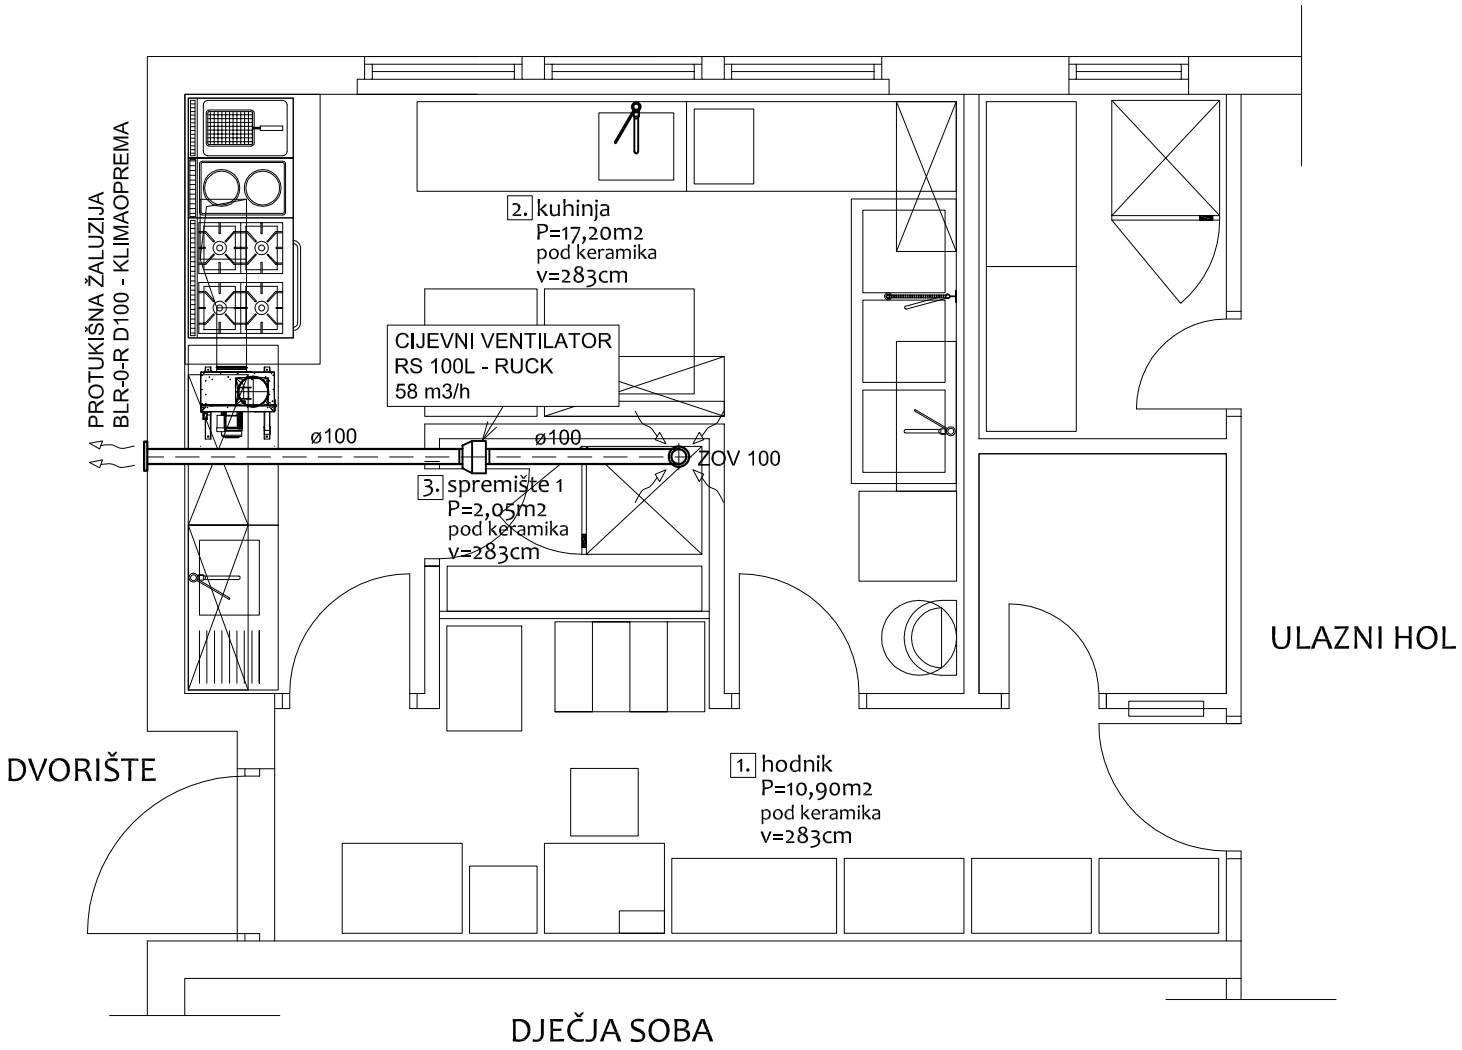

NAPOMENA:
-NA ULAZNIM VRATIMA SPREMIŠTA
UGRADITI PRESTRUJNU REŠETKU
tip OAS-R - 325X125 mm - KLIMAOPREMA
-VENTILACIONU SPIRO CIJEV VODITI
POD STROPOM KUHINJE

UniTeh Marciljani bb d.o.o. LABIN
tel/fax 052 / 856-654 ; mob 095 - 830 2357

SADRŽAJ
DISPOZICIJA INSTALACIJE
VENTILACIJE SPREMIŠTA

INVESTITOR OPĆINA KRŠAN Blaškovići 12, Kršan	GLAVNI PROJEKTANT Alemka Radović Goričanec, d.i.a.
GRADEVINA REKONSTRUKCIJA KUHINJE D. VRTIĆA U POTPIĆNU	PROJEKTANT Valter Zahtila,ing.str.
FAZA PROJEKTA GLAVNI	ZAJEDNIČKA OZNAKA DV-56/13-GP
DIREKTOR Valter Zahtila,ing.str.	BR.PROJ. 180/14 · DATUM 05/14 · MJERILO 1:50 · NACRT BR. 9