

GEODETSKI SITUACIJSKI NACRT STVARNOG STANJA

k.č. zgr. 436/1, 1999/1 i 2000 K.O. KRŠAN

M = 1 : 500



granica parcele

IT 10

identična točka

broj parcele

broj parcele

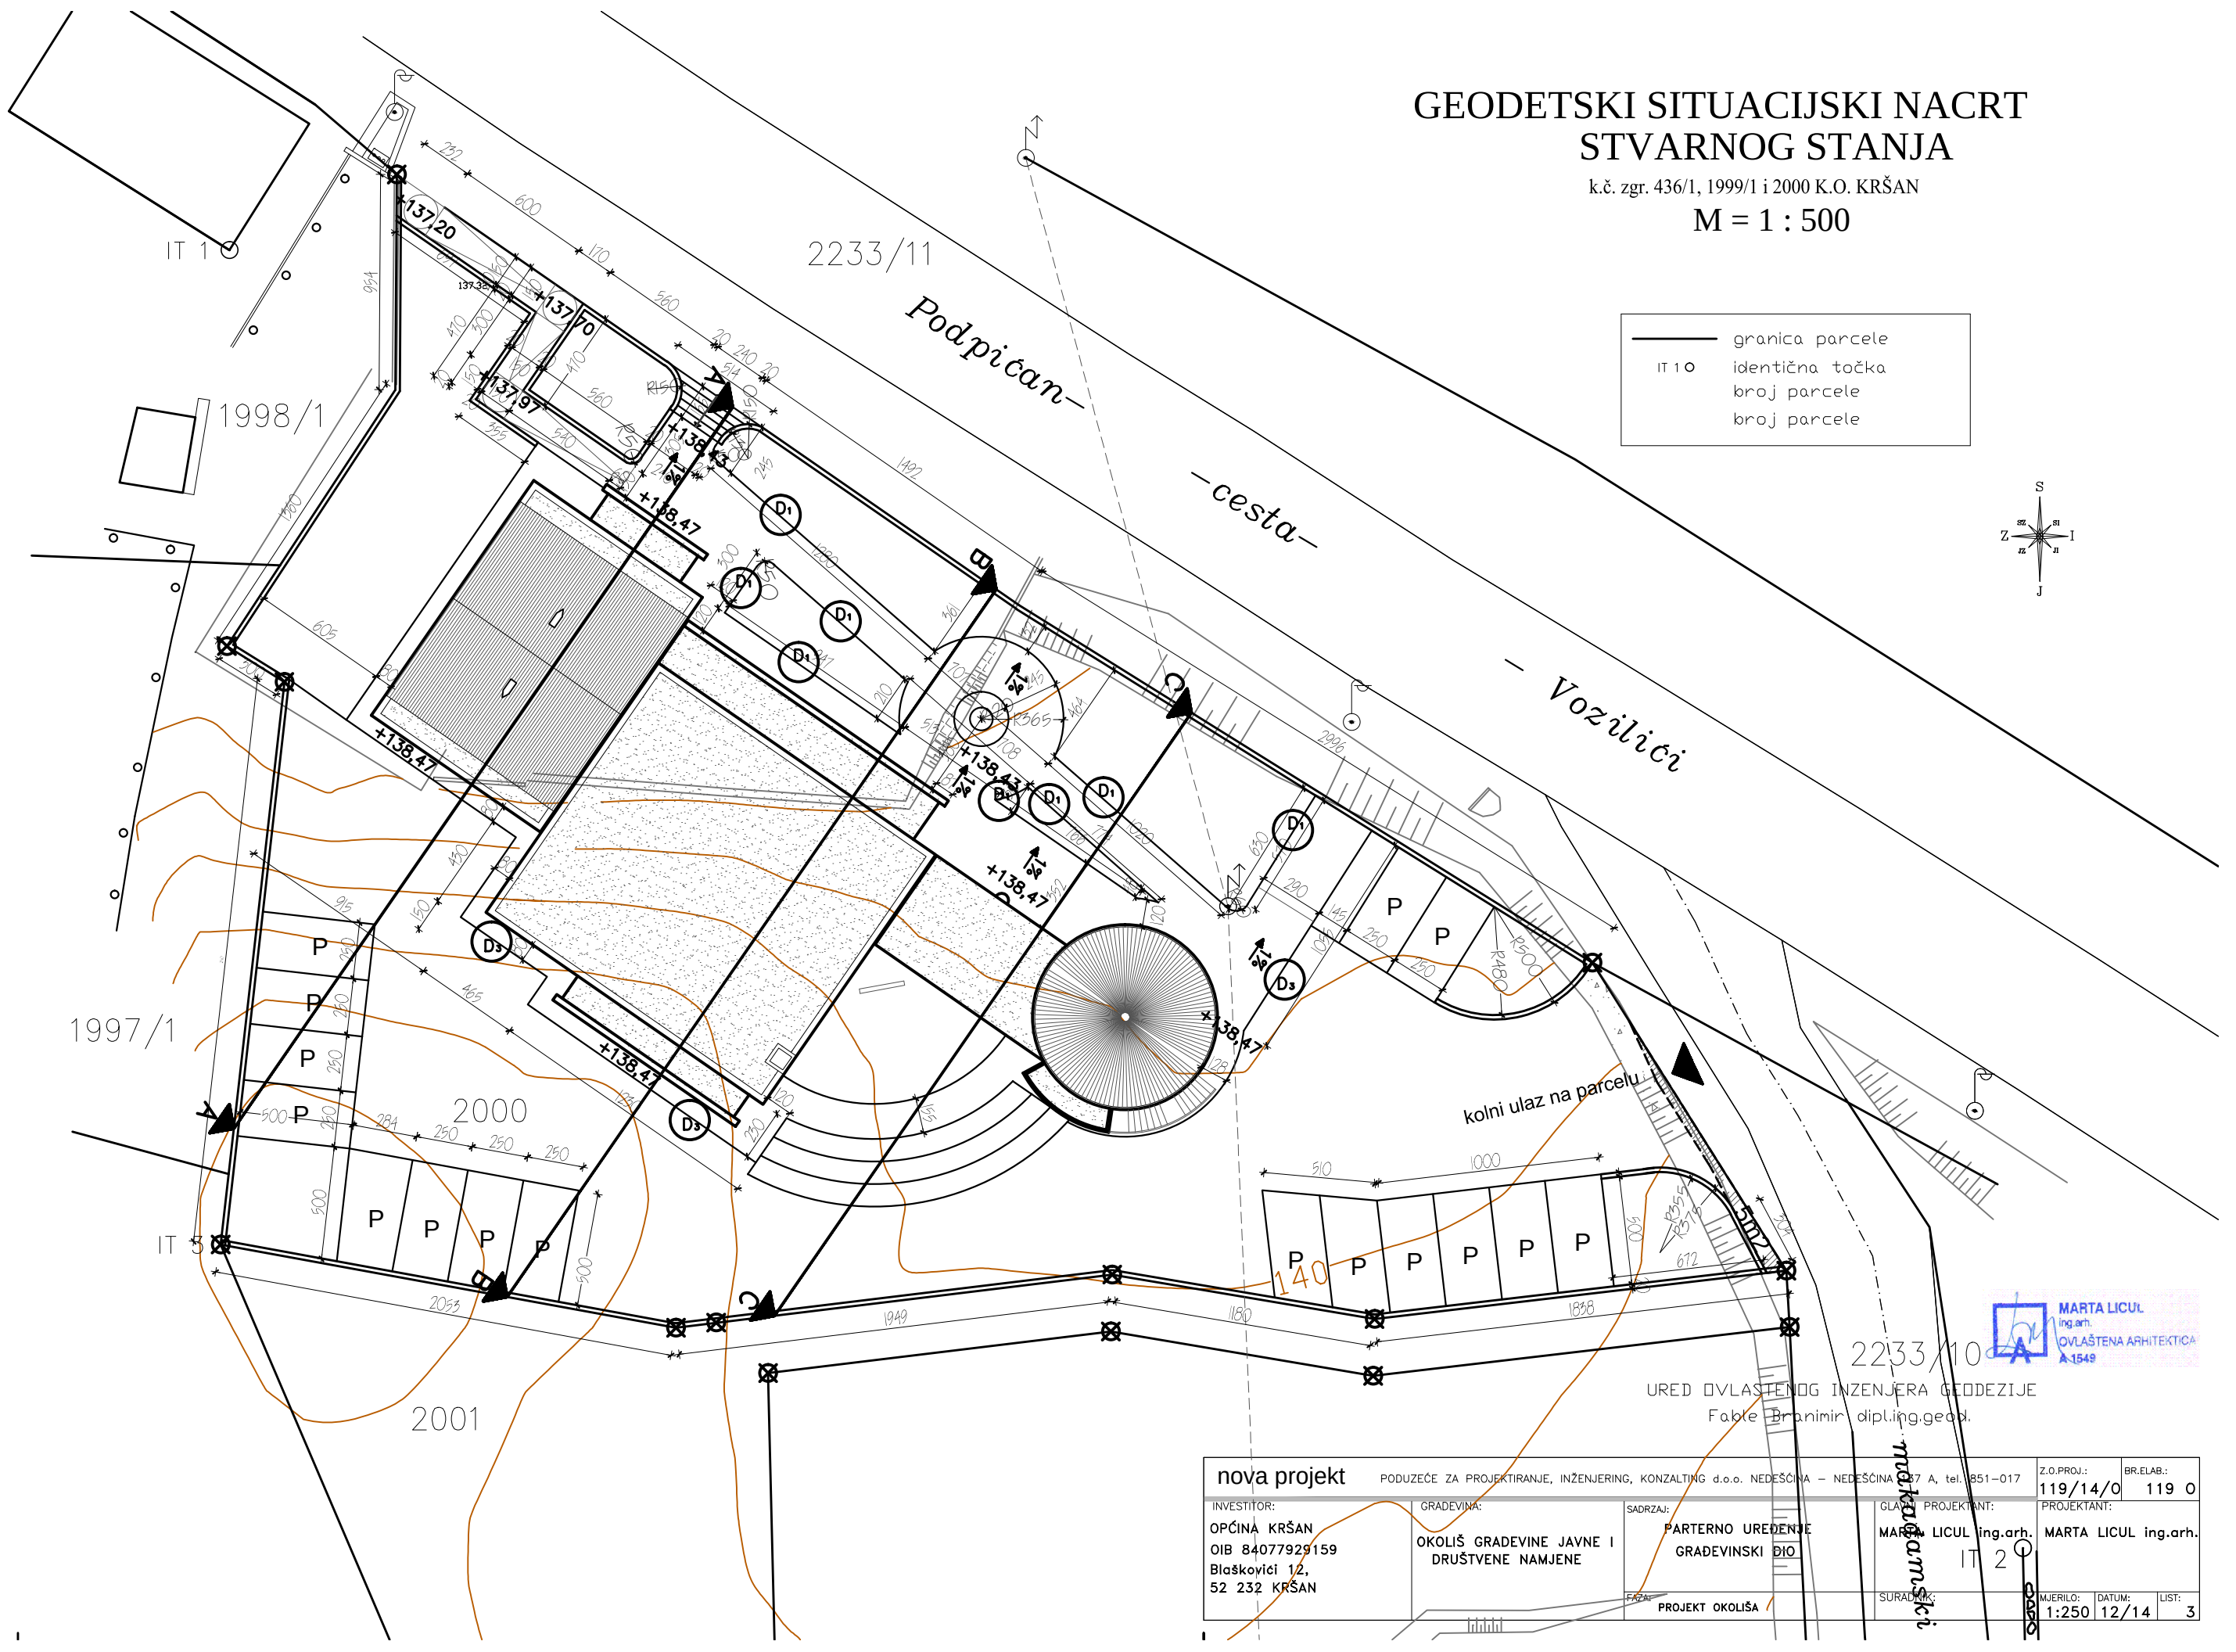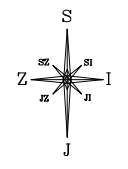

URED OVLAŠTENOG INŽENJERA GEODEZIJE
Fakle Branimir dipl.ing.geod.

nova projekt		PODUZEĆE ZA PROJEKTIRANJE, INŽENJERING, KONZALTING d.o.o. NEDEŠČINA – NEDEŠČINA 37 A, tel. 051-017		Z.O.PROJ.: 119/14/0	BR.ELAB.: 119 0
INVESTITOR: OPĆINA KRŠAN OIB 84077929159 Blaškovići 12, 52 232 KRŠAN	GRADEVINA: OKOLIŠ GRADEVINE JAVNE I DRUŠTVENE NAMJENE	SADRŽAJ: PARTERNO UREĐENJE GRADEVINSKI DIO	GLAVNI PROJEKTANT: MARTA LICUL ing.arh.	PROJEKTANT: MARTA LICUL ing.arh.	
PROJEKT OKOLIŠA		SURADNIK:	IT 2	MIJERILO: 1:250	DATUM: 12/14
					LIST: 3